



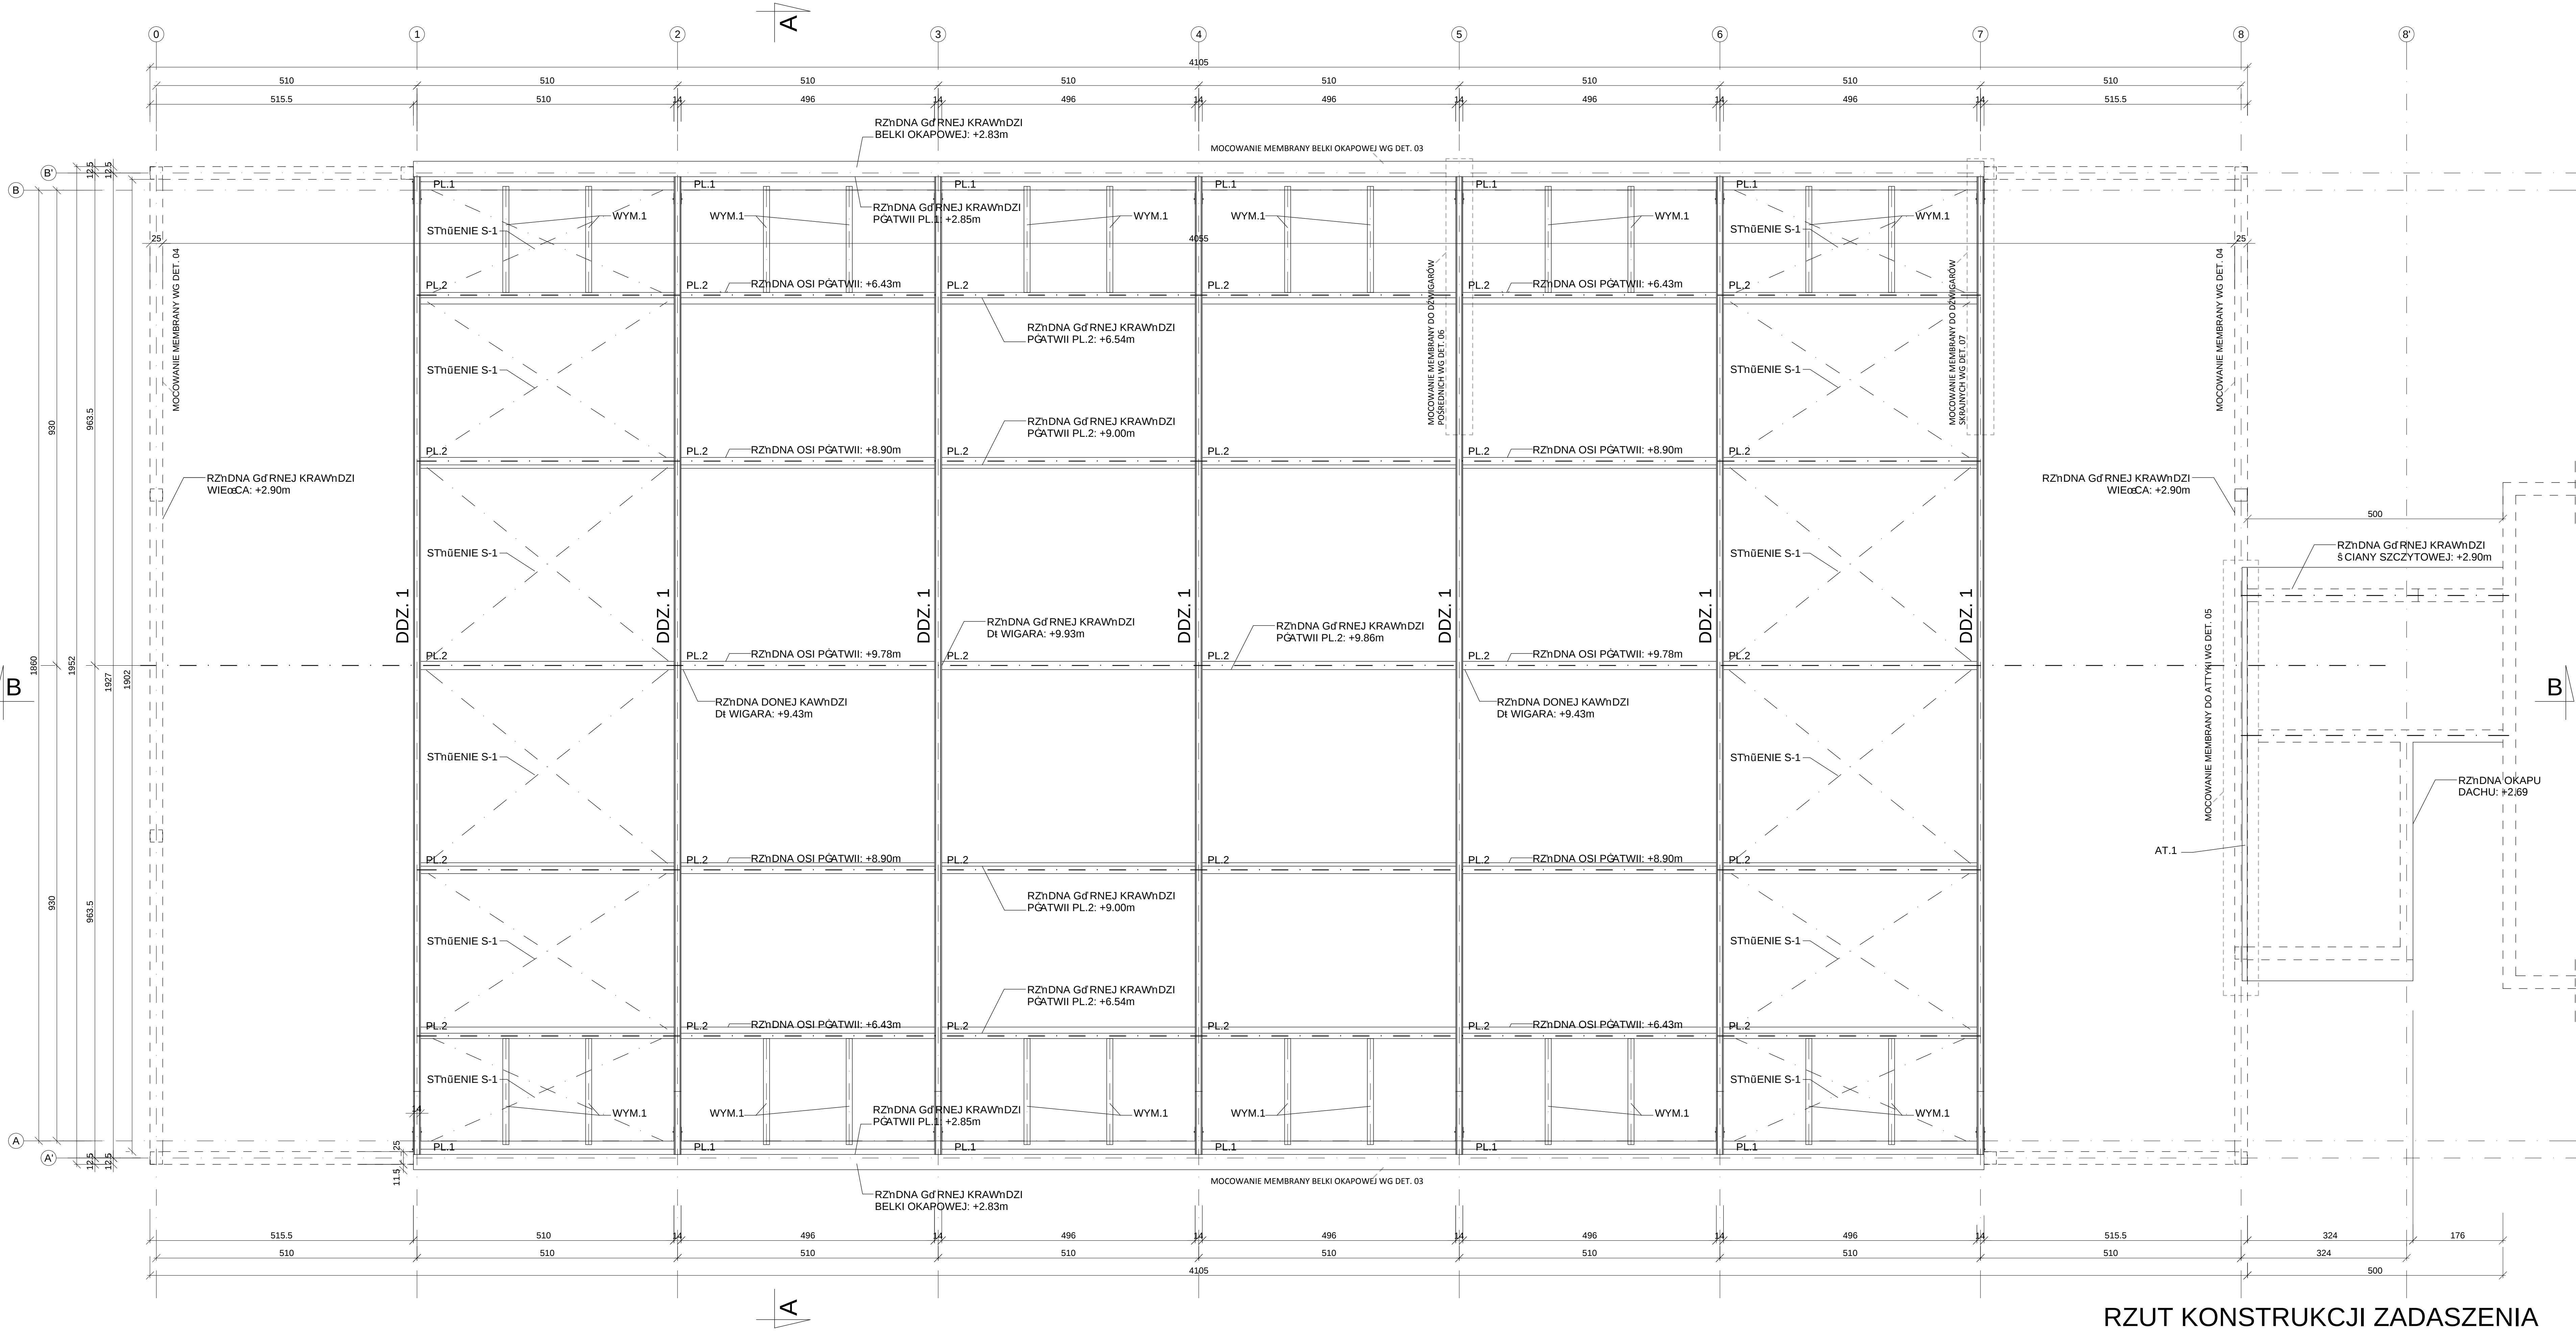

RZUT KONSTRUKCJI ZADASZENIA

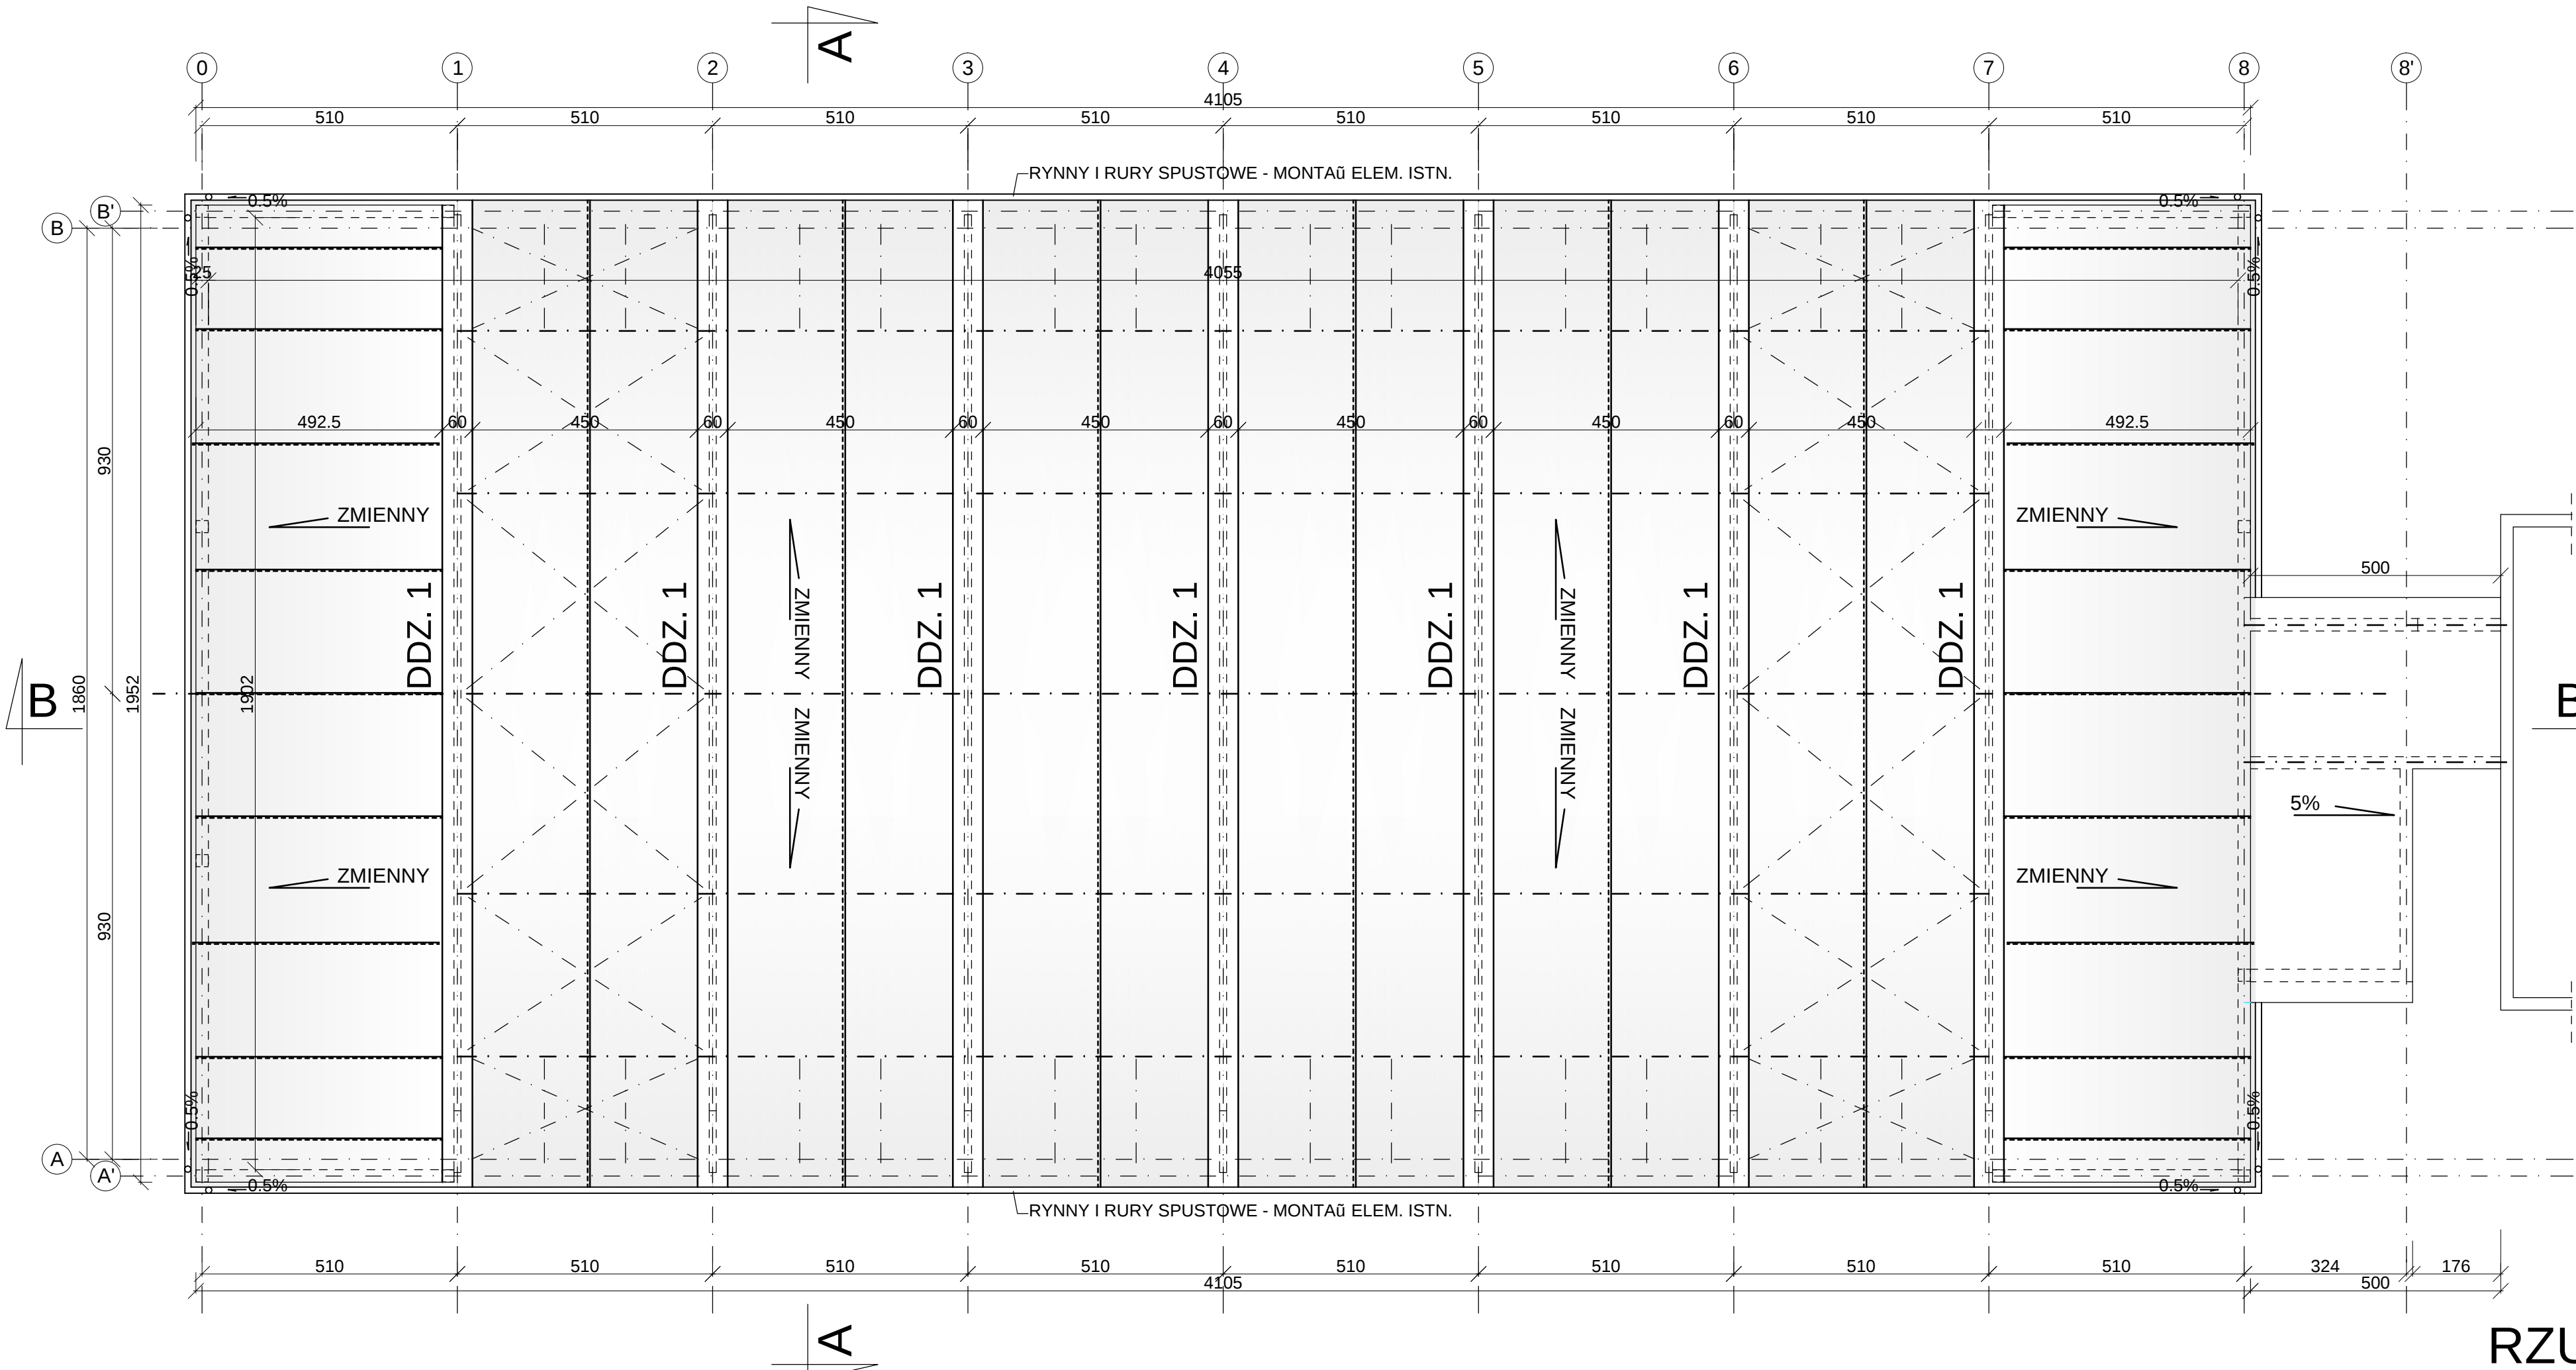

RZUT DACHU

LEGENDA:

OZNACZENIA GRAFICZNE:

	ELEMENTY PROJEKTOWANE		ELEMENTY ISTNIEJĄCE
	SCIANY MUROWANE		ELEMENTY STALOWE
	BETON		ELEMENTY DREWNIANE
	TYNKI		POLIWĘGLAN KOMÓRKOWY
			PUSTKA POWIETRZNA

WYKAZ ELEMENTÓW KONSTRUKCJI ZADASZENIA ISTNIEJĄCYCH I REMONTOWANYCH (wg prog. konstrukcji)


OPIS ELEMENTÓW DREWNIANYCH:

DDZ.1 - DŁ. WIGAR GŁÓWNY R=930cm
PL.1 - PGATEW 15x30cm
PL.2 - PGATEW 14x16cm
WYM.1 - WYMIAN 12x12cm
(do zawieszenia instalacji i wyposazenia)
BO.1 - BELKA OKAPOWA 30x16 cm
(w miejsce istniejącej uszkodzonej belki okapowej)
AT.1 - ATTYPKA DREWNIANA 10x20 cm
(remont uszczelnienia styku hali z zadaszeniem przyznika i kotłowni)

OPIS ELEMENTÓW STALOWYCH:

S.1 - ISTNIEJĄCE STYGIENIA (DO WYMIANY)
S.2 - DODATKOWE STYGIENIA
REMONT (WYMIANA) MEMBRANY PVC NA SIATKĘ PES:
2 x MEMBRANA MEHLER VALMEX FR 650-2 HTL, PRZESTRZEŻE
POMIĘDZY WYPĘCZ. SPRĘT. POWIETRZEM 0.3 MPa, KOLOR MEMBRANY
ZEWN. RAL 6018, KOLOR MEMBRANY WEWN. RAL 1015,
Wytrzymałość na rozciąganie nie mniej 2700 N/5cm,
wytrzymałość na rozdarcie nie mniej niż 270 N

SCHEMAT OGÓLNY:

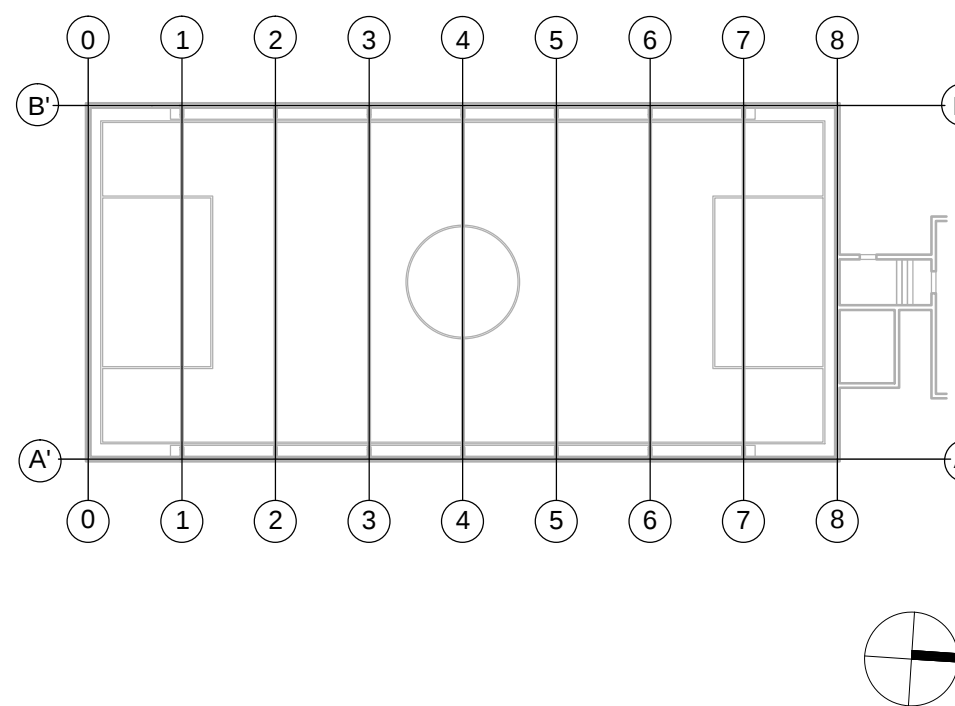

UWAGI OGÓLNE I ZALECENIA:

- Roboty budowlane należy wykonywać zgodnie z zasadami wiedzy technicznej i sztuką budowlaną, oraz zgodnie z zaleceniami Inżyniera Technika Budowlanego, w tym: "Pracownia Techniczna Wykonawcy" i "Pracownia Techniczna Wykonawcy".
- Wszystkie materiały budowlane, rozwiązania techniczne i urządzenia projektowe należy poddać odpowiednim badaniom i wypróbowaniu, a w przypadku wątpliwości należy skonsultować z Inżynierem Technikiem Budowlanym.
- Wszystkie rozwiązania techniczne związane z określonymi technologiami należy wykonać dokładnie wg wytycznych i założeń producenta.
- Uwagi i uwagi zamieszczone w opisie rysunku projektu konstrukcji należy wykonać zgodnie z niniejszymi zaleceniami.
- Ze względu na charakter inwestycji, należy wykonać wszystkie roboty zgodnie z zasadami wiedzy technicznej i sztuką budowlaną, oraz zgodnie z zaleceniami Inżyniera Technika Budowlanego, w tym: "Pracownia Techniczna Wykonawcy" i "Pracownia Techniczna Wykonawcy".
- Wszystkie wytyczne i zalecenia należy stosować na budowie, a wszelkie niezgodności pomiędzy projektem budowlanym i wykonanymi robotami należy zgłaszać do Inżyniera Technika Budowlanego.
- Projekt budowlany należy rozpatrywać łącznie z pozostałymi branżami. Całość prac należy wykonać zgodnie z zasadami wiedzy technicznej i sztuką budowlaną.
- Opracowanie projektu warstwowego (m.in. membrany i jej mocowania, zasady, nawierzchnie sportowe) należy po stronie Wykonawcy rozstrzygać.
- Przedstawienie projektu warstwowego i systemu dachu określonego jako: parametry techniczne wyrobów. Dopuszczalne są stosowanie wyrobów równoważnych. Odpowiedzialność za stosowanie wyrobów należy do Wykonawcy.

INWESTOR: Gmina Wrocław - Młodzieżowe Centrum Sportu Wrocław, al. J. J. Paderewskiego 35, 51-612 Wrocław

INWESTOR: Mł. 48 71 733 49 60 e-mail: sekretariat@mcscs.wroc.pl www.mcscs.wroc.pl

JEDNOSTKA PROJEKTOWA: Lighthouse Architekt Adrian Syc ul. Czarnieckiego 14/2, 53-651 Wrocław

INWESTYCJA: Remont hali sportowej z boiskiem

ADRES INWESTYCJI: ul. Na Niskich Głach 8 50-422 WROCŁAW NR. DZ. 11, AM-12, OBR. B. POŁUDNIE

PROJEKTANT:	MGR. ING. ARCH. ADRIAN SYCZ	NR UPR.	6815DOKK2011
SPRAWDZAJĄCY:	MGR. ING. ARCH. ANNA KIEBŁUS	NR UPR.	5015DOKK2012

TEMAT RYSUNKU:	RZUT KONSTRUKCJI ZADASZENIA, RZUT DACHU	PROJEKT WYKONAWCZY
		BRANŻA ARCHITEKTURA

SKALA: 1:50/1:100 DATA: 10 / 2015 NR. ARK.: A-04