




RZUT DACHU
SKALA 1:100

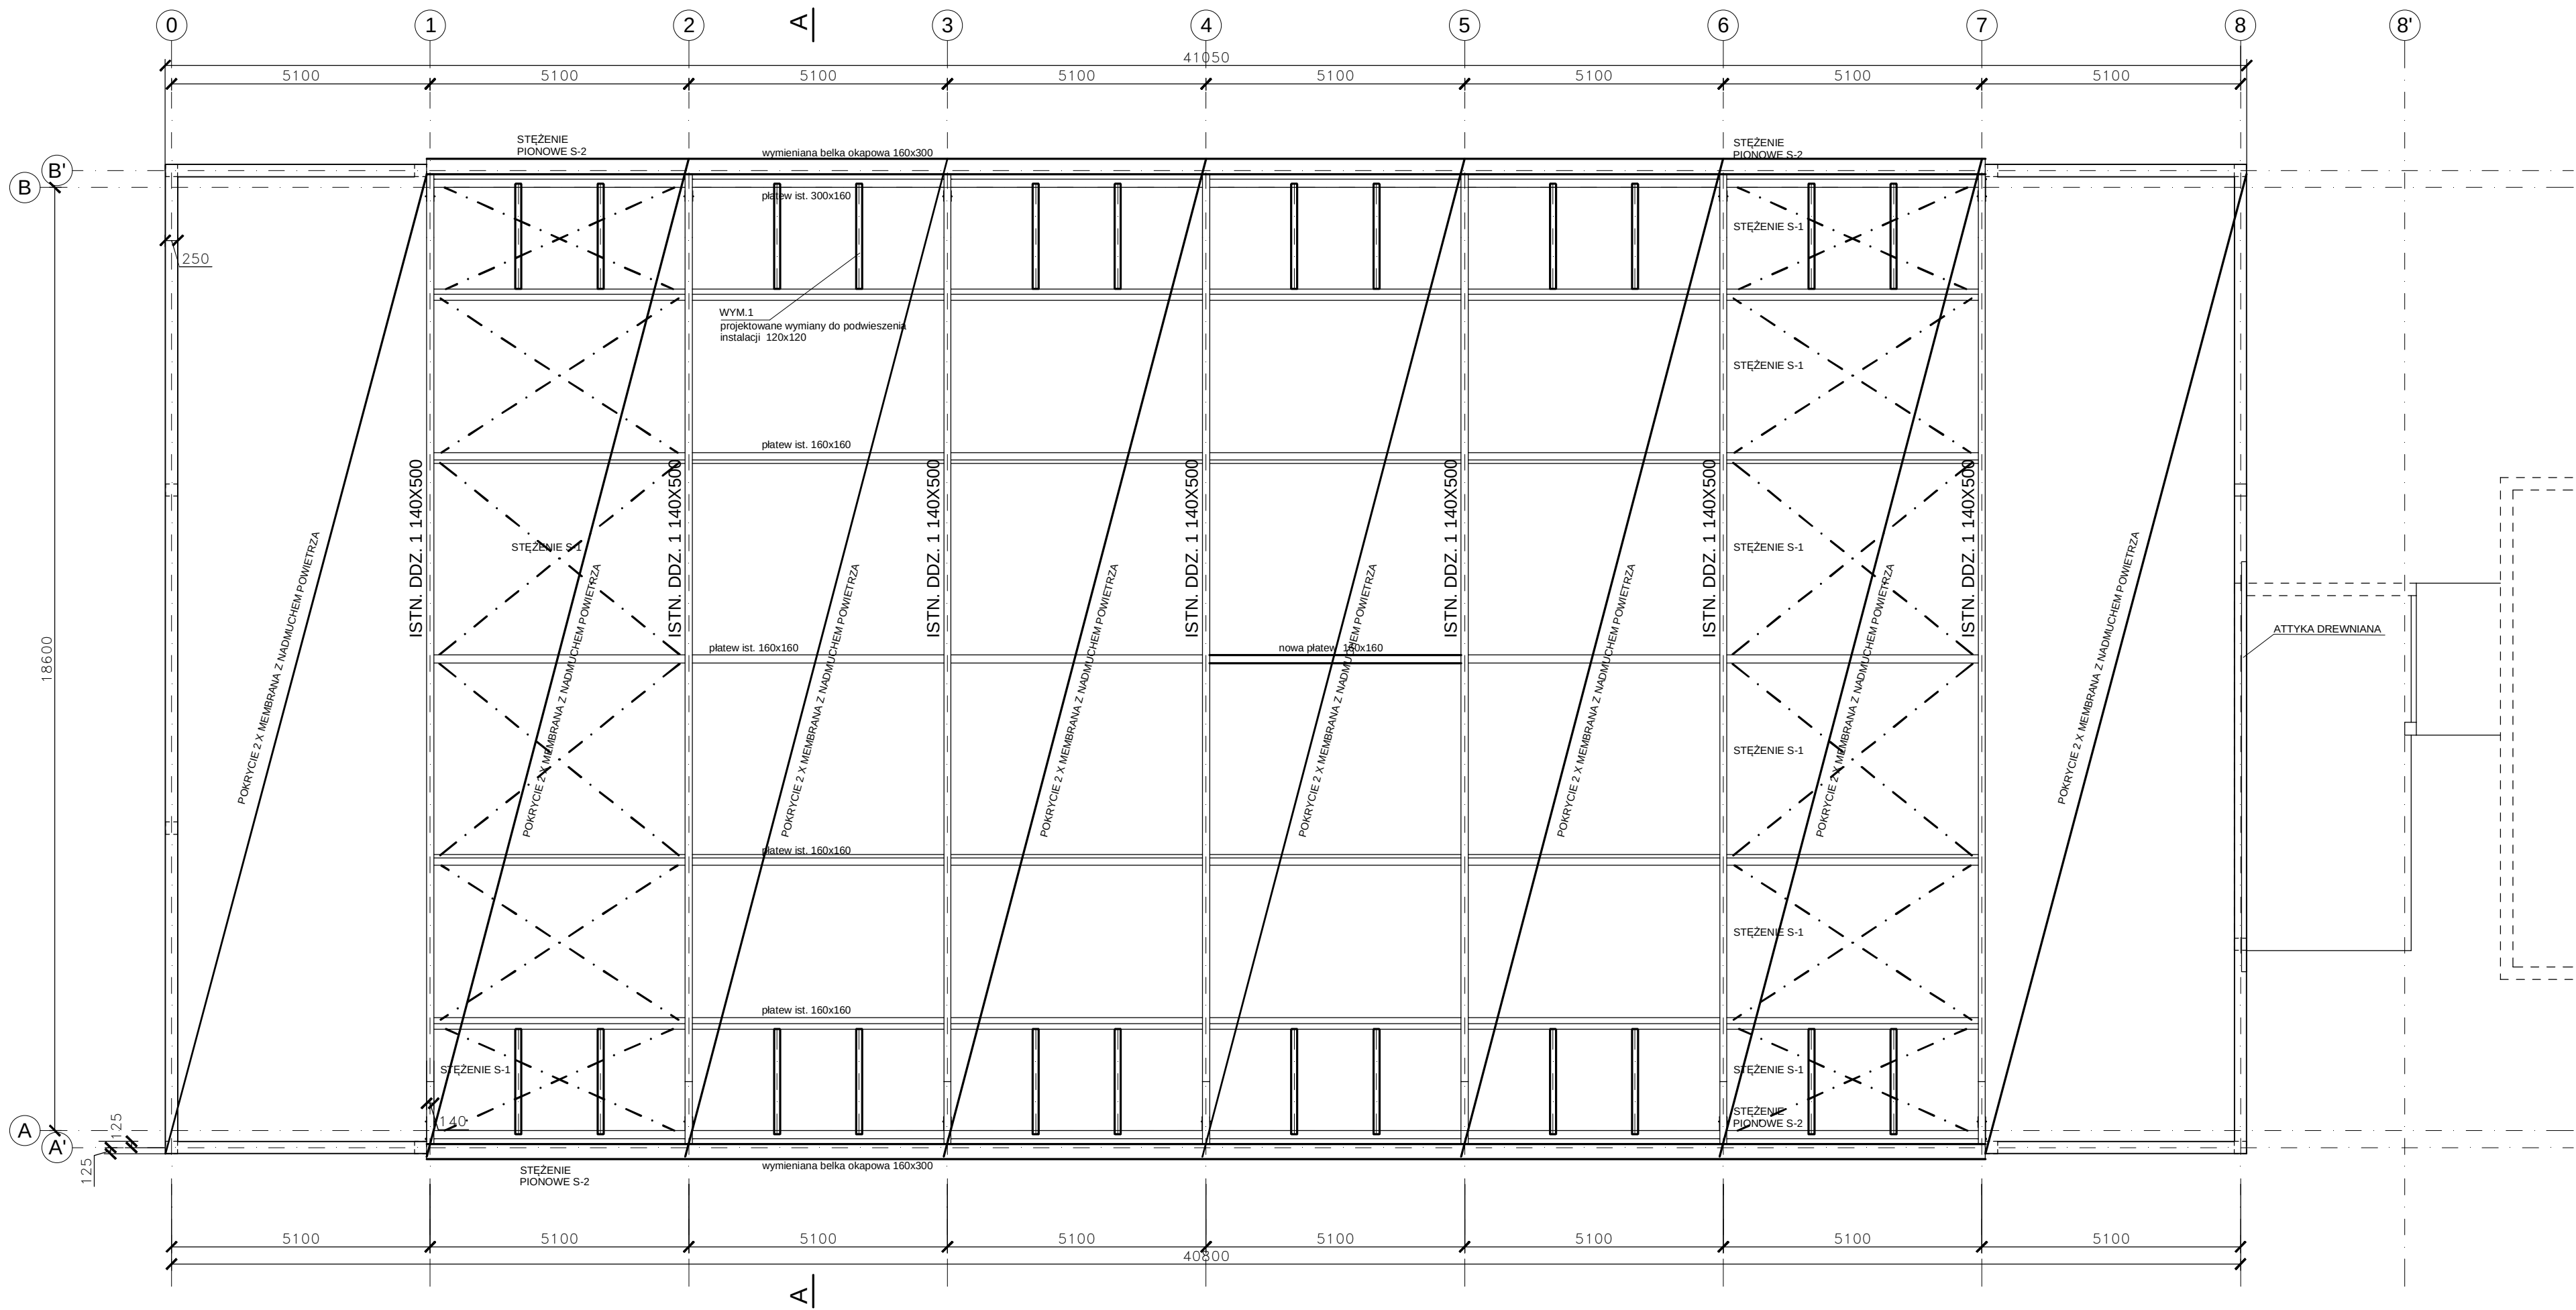


PRZEKRÓJ A-A
SKALA 1:100

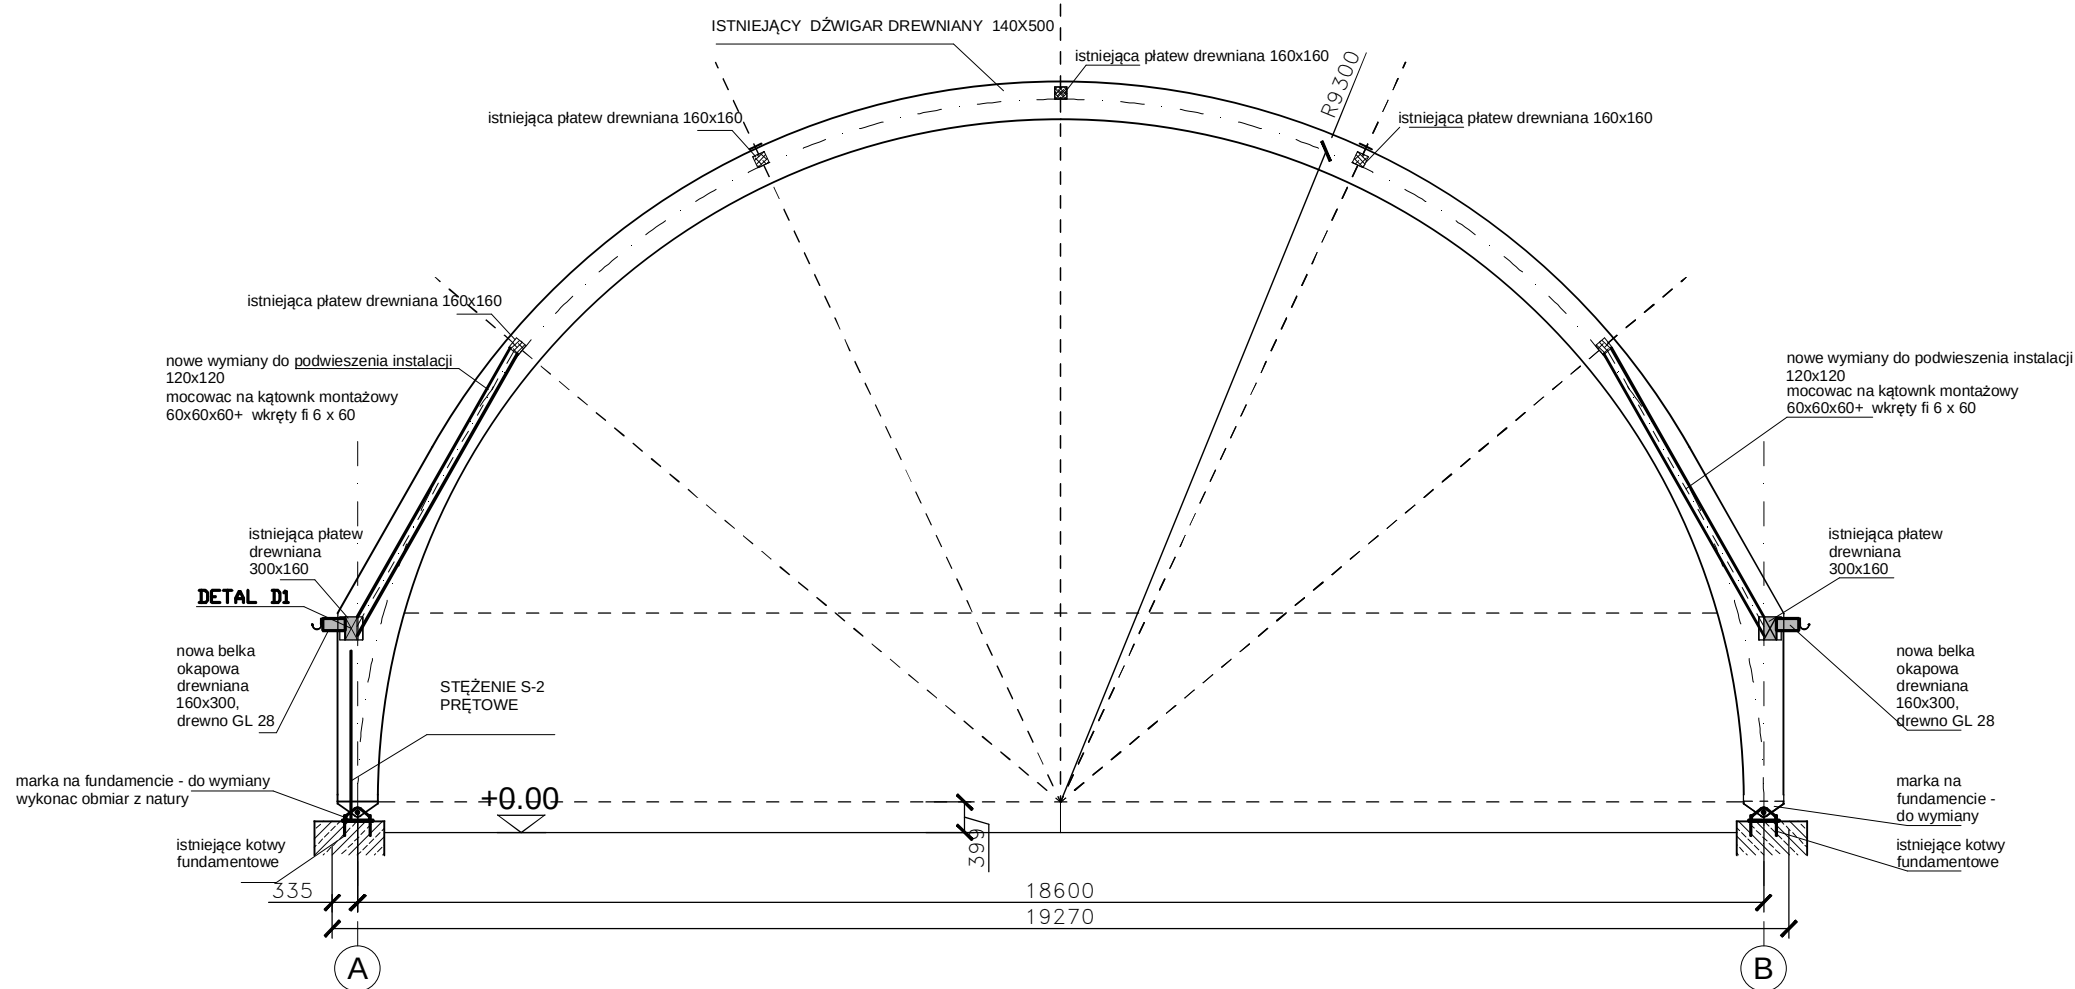

WIDOK STEŻENIA S-2
W OSIACH 1-2 i 6-7
SKALA 1:100

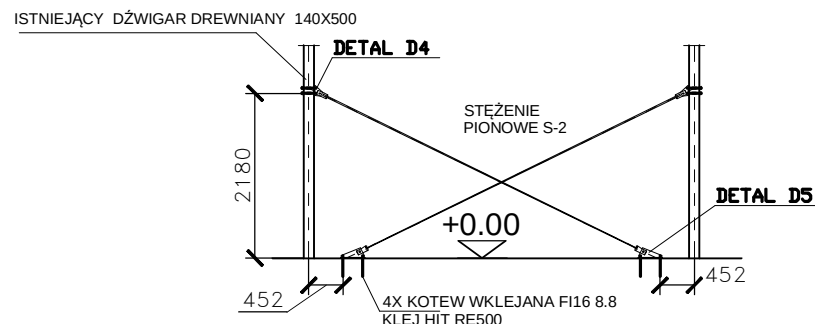

SCHEMAT OGÓLNY:

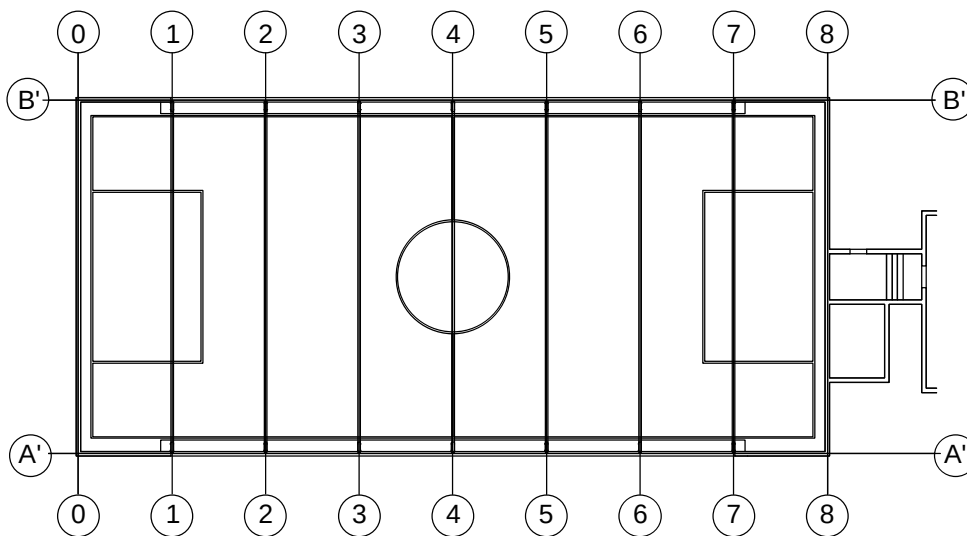

UWAGI OGÓLNE I ZALECENIA:

- | NR | OPIS |
|----|--|
| 1. | Roboty budowlane należy wykonywać zgodnie z zasadami wiedzy technicznej i sztuką budowlaną, oraz zgodnie z zaleceniami Instytutu Techniki Budowlanej pt. "Warunki Techniczne Wykonania i Odbioru Robót Budowlano-Montażowych". |
| 2. | Wszystkie materiały budowlane, rozwiązania techniczne i urządzenia przyjęte na podstawie niniejszego projektu powinny odpowiadać normom technicznym, zasadom bezpieczeństwa i posiadać odpowiednie atesty i aprobaty. |
| 3. | Wszystkie rozwiązania techniczne związane z określoną technologią należy wykonać dokładnie wg wytycznych i zaleceń producenta. |
| 4. | Uwagi i opisy zamieszczone w części rysunkowej projektu stanowią integralną część niniejszego opracowania. |
| 5. | Ze względu na charakter inwestycji wymiary, otwory i rzędne należy sprawdzić na budowie, a w przypadku wystąpienia różnic projektowany układ należy dostosować do stanu istniejącego. |
| 6. | Wszystkie wymiary i rzędne należy sprawdzić na budowie, a zaistniałe niezgodności pomiędzy projektem budowlanym i wykonawczym a stanem istniejącym należy wyślnić z głównym projektantem i projektantami branżowymi. |
| 7. | Projekty branżowe należy rozpatrywać łącznie z pozostałymi branżami. Całość stanowi nienależące opracowanie wielobranżowe. |
| 8. | Opracowanie projektów warsztatowych (m.in. membrany i jej mocowania, fasady, nawierzchni sportowej) leży po stronie Wykonawcy robót budowlanych. |
| 9. | Przywołane nazwy producentów i systemów służą określeniu jakości i parametrów technicznych wyrobów. Dopuszcza się stosowanie wyrobów równoważnych. Obowiązek udowodnienia równoważności należy do Wykonawcy. |

INWESTOR: **Gmina Wrocław - Młodzieżowe Centrum Sportu Wrocław, al. I. J. Paderewskiego 35, 51-612 Wrocław**



tel. +48 71 733 40 60
e-mail: sekretariat@mcs.wroc.pl
www.mcs.wroc.pl

JEDNOSTKA PROJEKTOWA: **Lighthouse Architekti Adrian Sycz ul. Czarnieckiego 14/2, 53-651 Wrocław**



tel. + 48 603 356 817
e-mail: biuro@lighthousearchitekti.pl
www.lighthousearchitekti.pl

INWESTYCJA: **Remont hali sportowej z boiskiem**

ADRES INWESTYCJI: **ul. Na Niskich Łąkach 8 50-422 WROCLAW NR. DZ. 11, AM-12, OBRĘB: POŁUDNIE**

	IMIĘ NAZWISKO	NR UPR.	PODPIS
PROJEKTANT:	DR. INŻ. ARCH. ANDRZEJ KOWAL	162/92/UW	
SPRAWDZAJĄCY:	MGR. INŻ. ANATOL NAJDEK	13/02/DUW	
TEMAT RYSUNKU:	RZUT KONSTRUKCJI ZADASZENIA, RZUT DACHU		PROJEKT WYKONAWCZY BRANŻA: KONSTRUKCJA
SKALA:	1:100	DATA: 10 / 2015	NR. ARK.: K-01