



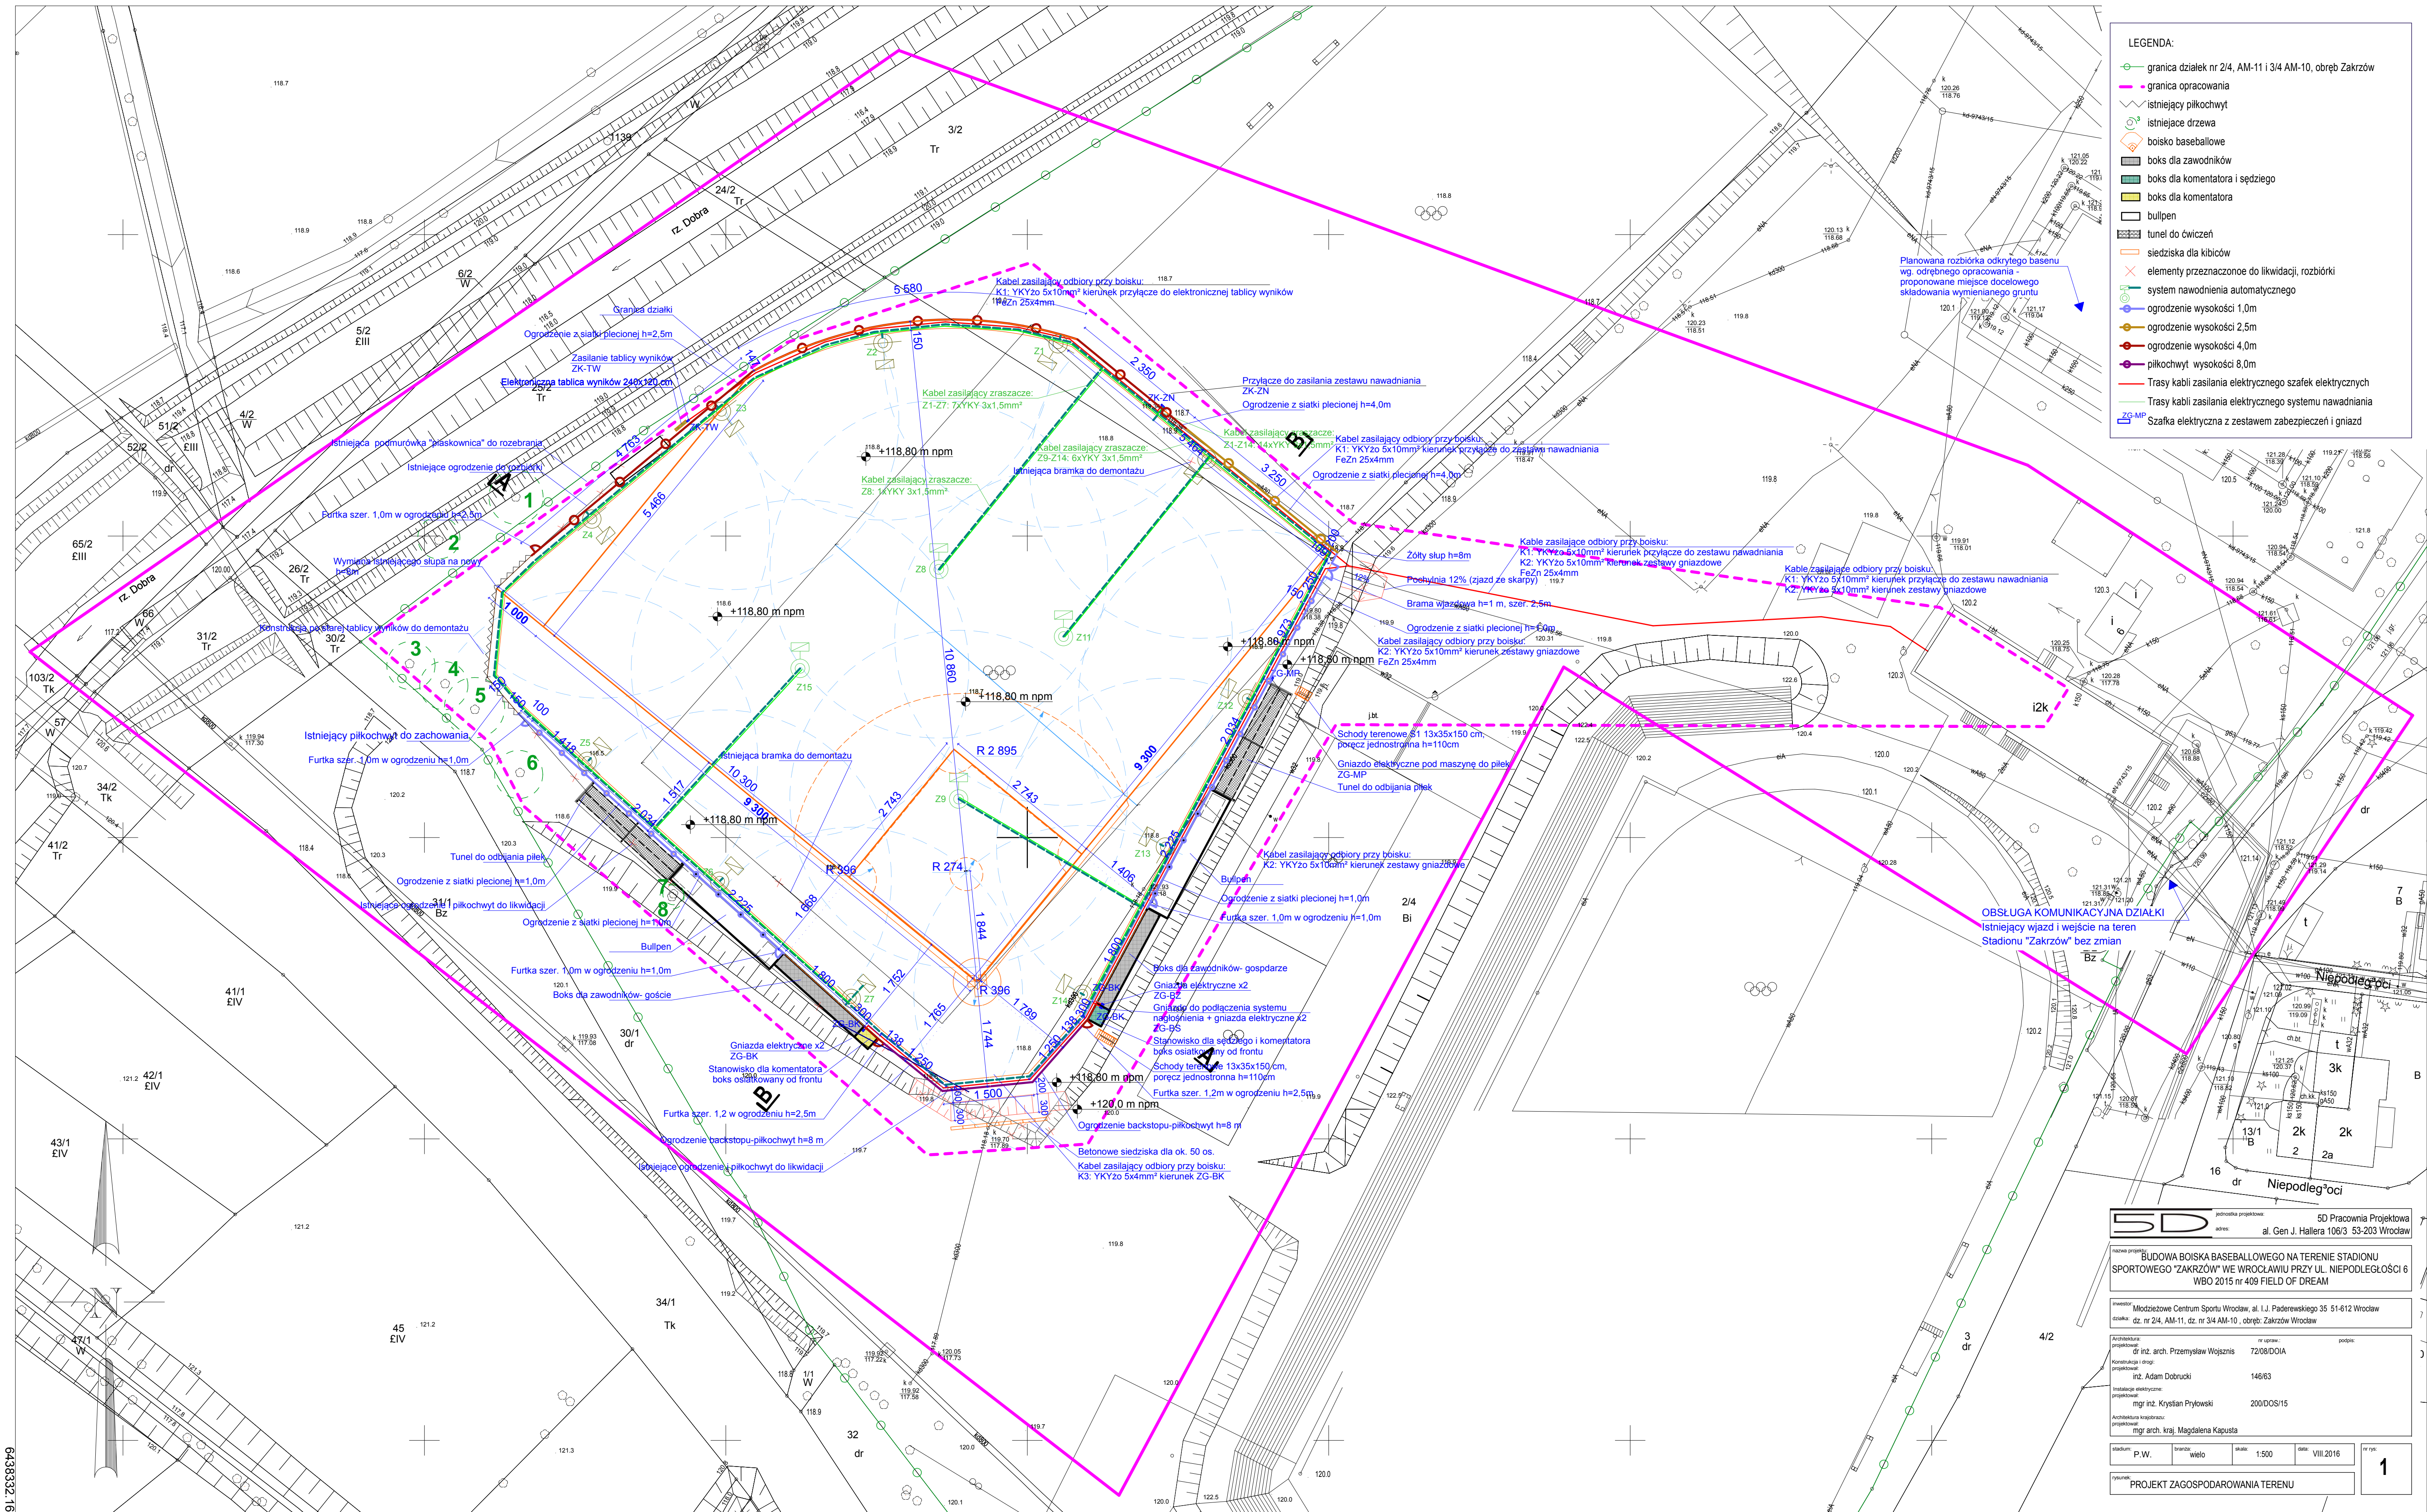

5670087.96
Jednostka ewidencyjna (nazwa, identyfikator):
WROCEAW 026401_1
Obręb ewidencyjny (nazwa, identyfikator, AM):
ZAKRZÓW 0068 AM11
Sektory:
6.150.13.22.3.2 6.150.13.22.3.4 6.150.13.22.4.1
6.150.13.22.4.3
Ulica: Niepodległości
Działki: 2/4

MAPA DO CELÓW PROJEKTOWYCH
Skala 1:500
1. Układ współrzędnych: "2000/6"
2. Poziom odniesienia: "Kronsztadt 1986"
3. Obszar aktualizacji oznaczono linią szrafurowaną.
4. Informacje o służebnościach gruntowych mających wpływ na zagospodarowanie gruntów, zlokalizowanych w granicach projektowanej inwestycji, nie badano

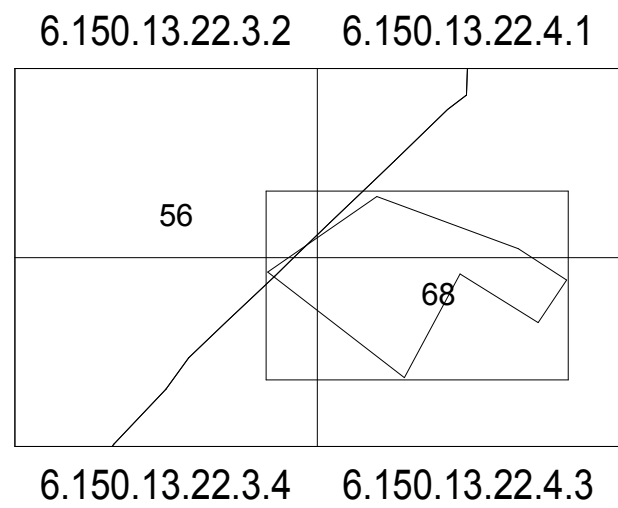

56 PAWEOWICE
68 ZAKRZÓW

Nie wyklucza się istnienia w terenie innych nie wykazanych na mapie urządzeń podziemnych, które nie były zgłoszone do inwentaryzacji lub o których brak jest informacji w instytucjach branżowych.

ZKK17.TM.6640.2916.2016
WROCEAW 23-6-2016

5D jednostka projektowa		50 Pracownia Projektowa			
adres:		al. Gen. J. Hallera 106/3 53-203 Wrocław			
nazwa projektu: BUDOWA BOISKA BASEBALLLOWEGO NA TERENIE STADIONU SPORTOWEGO "ZAKRZÓW" W WROCŁAWIU PRZY UL. NIEPODLEGŁOŚCI 6 WBO 2015 nr 409 FIELD OF DREAM					
inwestor: Młodzieżowe Centrum Sportu Wrocław, al. J. Paderewskiego 35 51-612 Wrocław					
data: dz. nr 2/4, AM-11, dz. nr 3/4 AM-10, obręb Zakrzów Wrocław					
architektura: projektant:	dr inż. arch. Przemysław Wojsznis	nr oprac:	72/08/DOIA		
projektant:	inż. Adam Dobrucki	146/63			
rozbiórka elektryczna: projektant:	mgr inż. Krystian Prylowski	200/DOS/15			
architektura: konstrukcja: projektant:	mgr arch. kraj. Magdalena Kapusta				
stanow. P.W.	branża: wielo	skala: 1:500	data: VIII 2016		
rysunek:	PROJEKT ZAGOSPODAROWANIA TERENU				
			1		

Opracowanie:
(wykonawca, podpis)

COLA
USŁUGI GEODEZYJNE I BUDOWLANE
Marek Colavincenzo
51-49 Wrocław, ul. Koszarowa 50/5
tel. 325-07-29 NIP 895-144-64-61
tel. 501 448 555
Geodeta uprawniony:
(imię, nazwisko, nr uprawnień, podpis)
Marek Colavincenzo 20538