


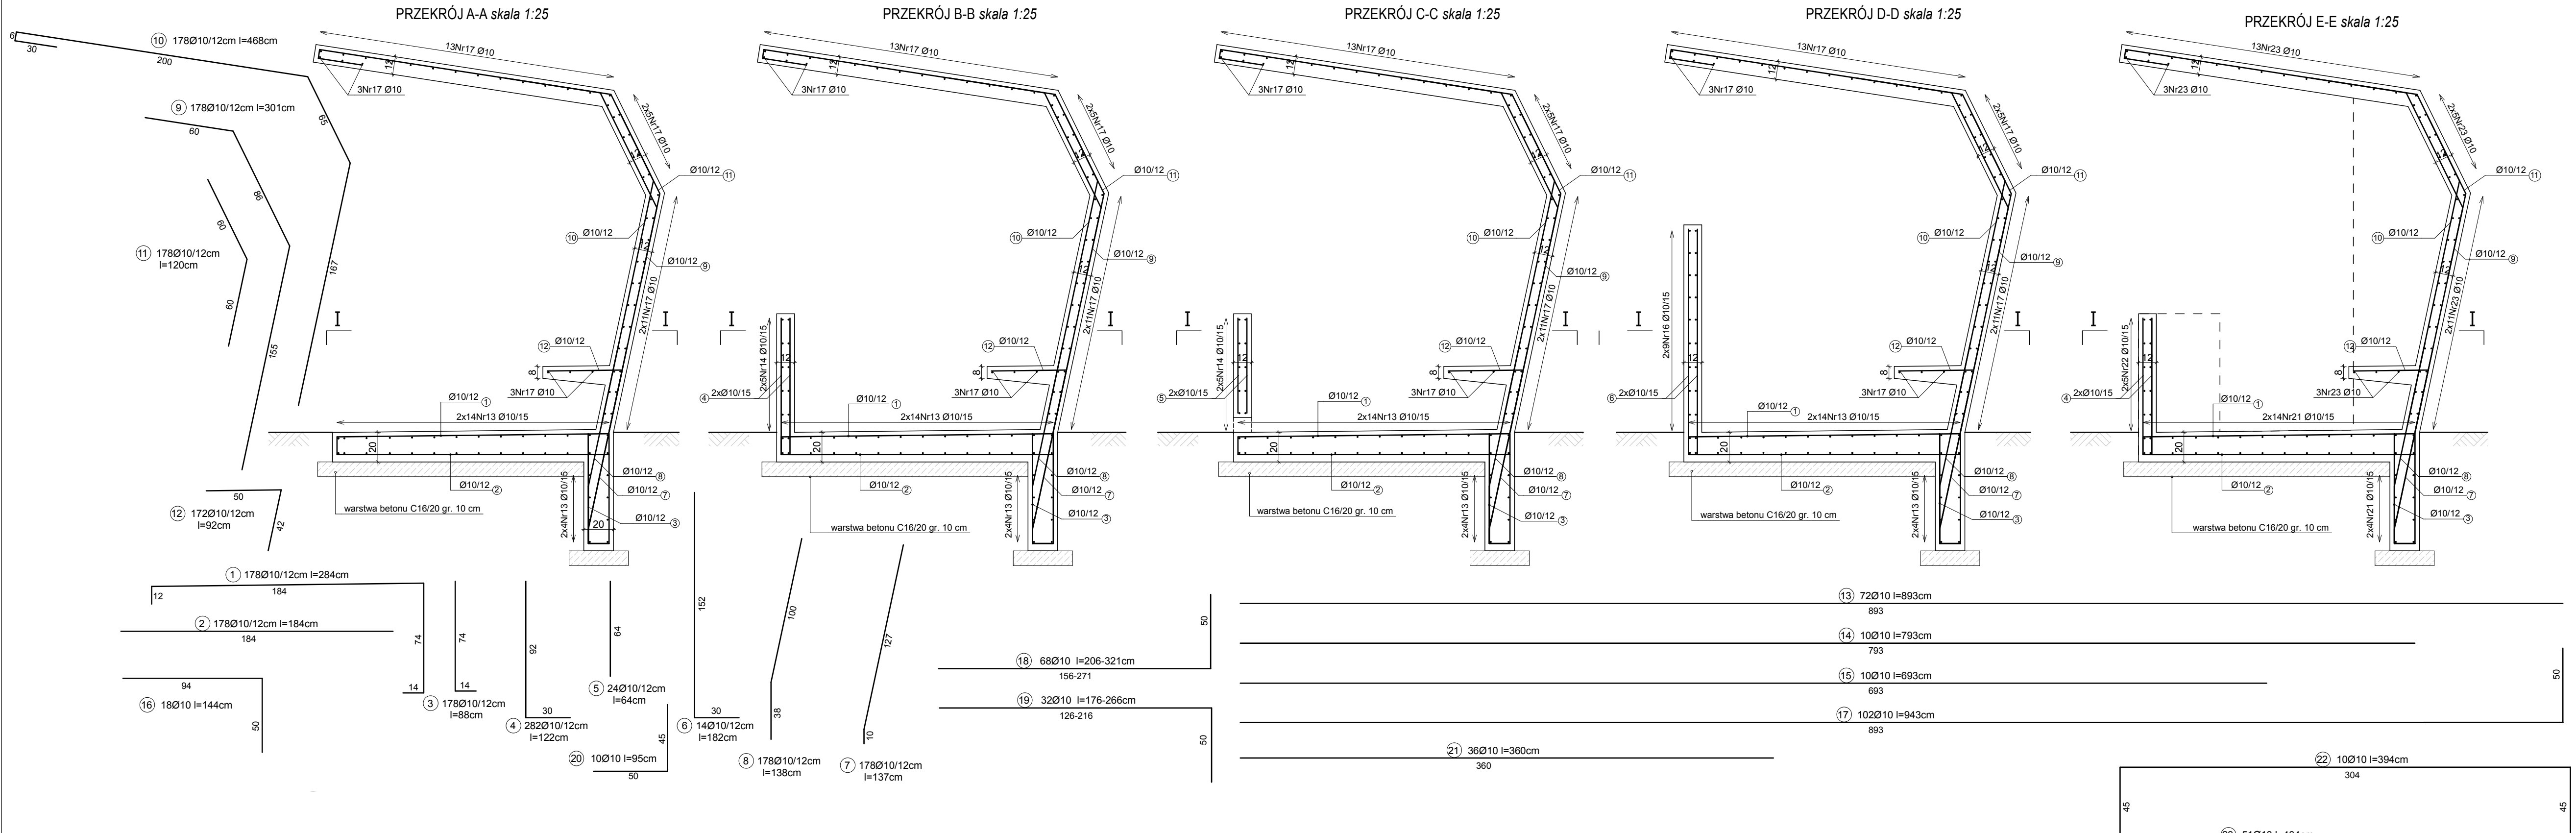

ZESTAWIENIE STALI ZBROJENIOWEJ					
Lp.	Φ	Długość [cm]	Ilość [szt.]	Ilość elem. [szt.]	STAL AIIIN #10
1	10	284	178	2	101104
2	10	184	178	2	65504
3	10	88	178	2	31328
4	10	122	282	2	68808
5	10	64	24	2	3072
6	10	182	14	2	5096
7	10	137	178	2	48772
8	10	138	178	2	49128
9	10	301	178	2	107156
10	10	468	178	2	166608
11	10	120	178	2	42720
12	10	92	172	2	31648
13	10	893	72	2	128592
14	10	793	10	2	15860
15	10	693	10	2	13860
16	10	144	18	2	5184
17	10	943	102	2	192372
18	10	156-271	68	2	40904
19	10	126-216	32	2	31352
20	10	95	10	2	1900
21	10	360	36	2	25920
22	10	394	10	2	7880
23	10	404	51	2	41208
24	10	206-297	8	2	3136
25	10	92-124	30	2	6452
DŁUGOŚĆ RAZEM [m]					12355,64
CIĘŻAR [kg/m]					0,62
CIĘŻAR [kg]					7617,72

Uwaga:
Boks wykonać jako dwa segmenty. Pomiędzy segmentami wykonać dylatację gr.20 mm. Szczeliną wypełnić materiałem elastycznym.

Beton architektoniczny klasa C25/30
Kategoria betonu architektonicznego BA2
Stal AIIIN (B500SP)
otulina 50mm
30 mm

5D jednostka projektowa:		5D Pracownia Projektowa	
adres:		al. Gen J. Hallera 106/3 53-203 Wrocław	
nazwa projektu: BUDOWA BOISKA BASEBALLOWEGO NA TERENIE STADIONU SPORTOWEGO "ZAKRZÓW" WE WROCŁAWIU PRZY UL. NIEPODLEGŁOŚCI 6 WBO 2015 nr 409 FIELD OF DREAM			
inwestor: Międzyzwoje Centrum Sportu Wrocław, al. J. Paderewskiego 35 51-612 Wrocław			
dziśka: dz. nr 2/4, AM-11, dz. nr 3/4 AM-10, obręb: Zakrzów Wrocław			
Architektura projektował:		nr upraw.: 72/08/DOIA	
Konstrukcja drog: projektował:		podpis: inż. Adam Dobrucki 146/63	
stadium: P.W.		branża: wielo	
skala: 1:50, 1:25		data: VIII 2016	
rysunek: BOKS - ZBROJENIE		nr rys: 8	