



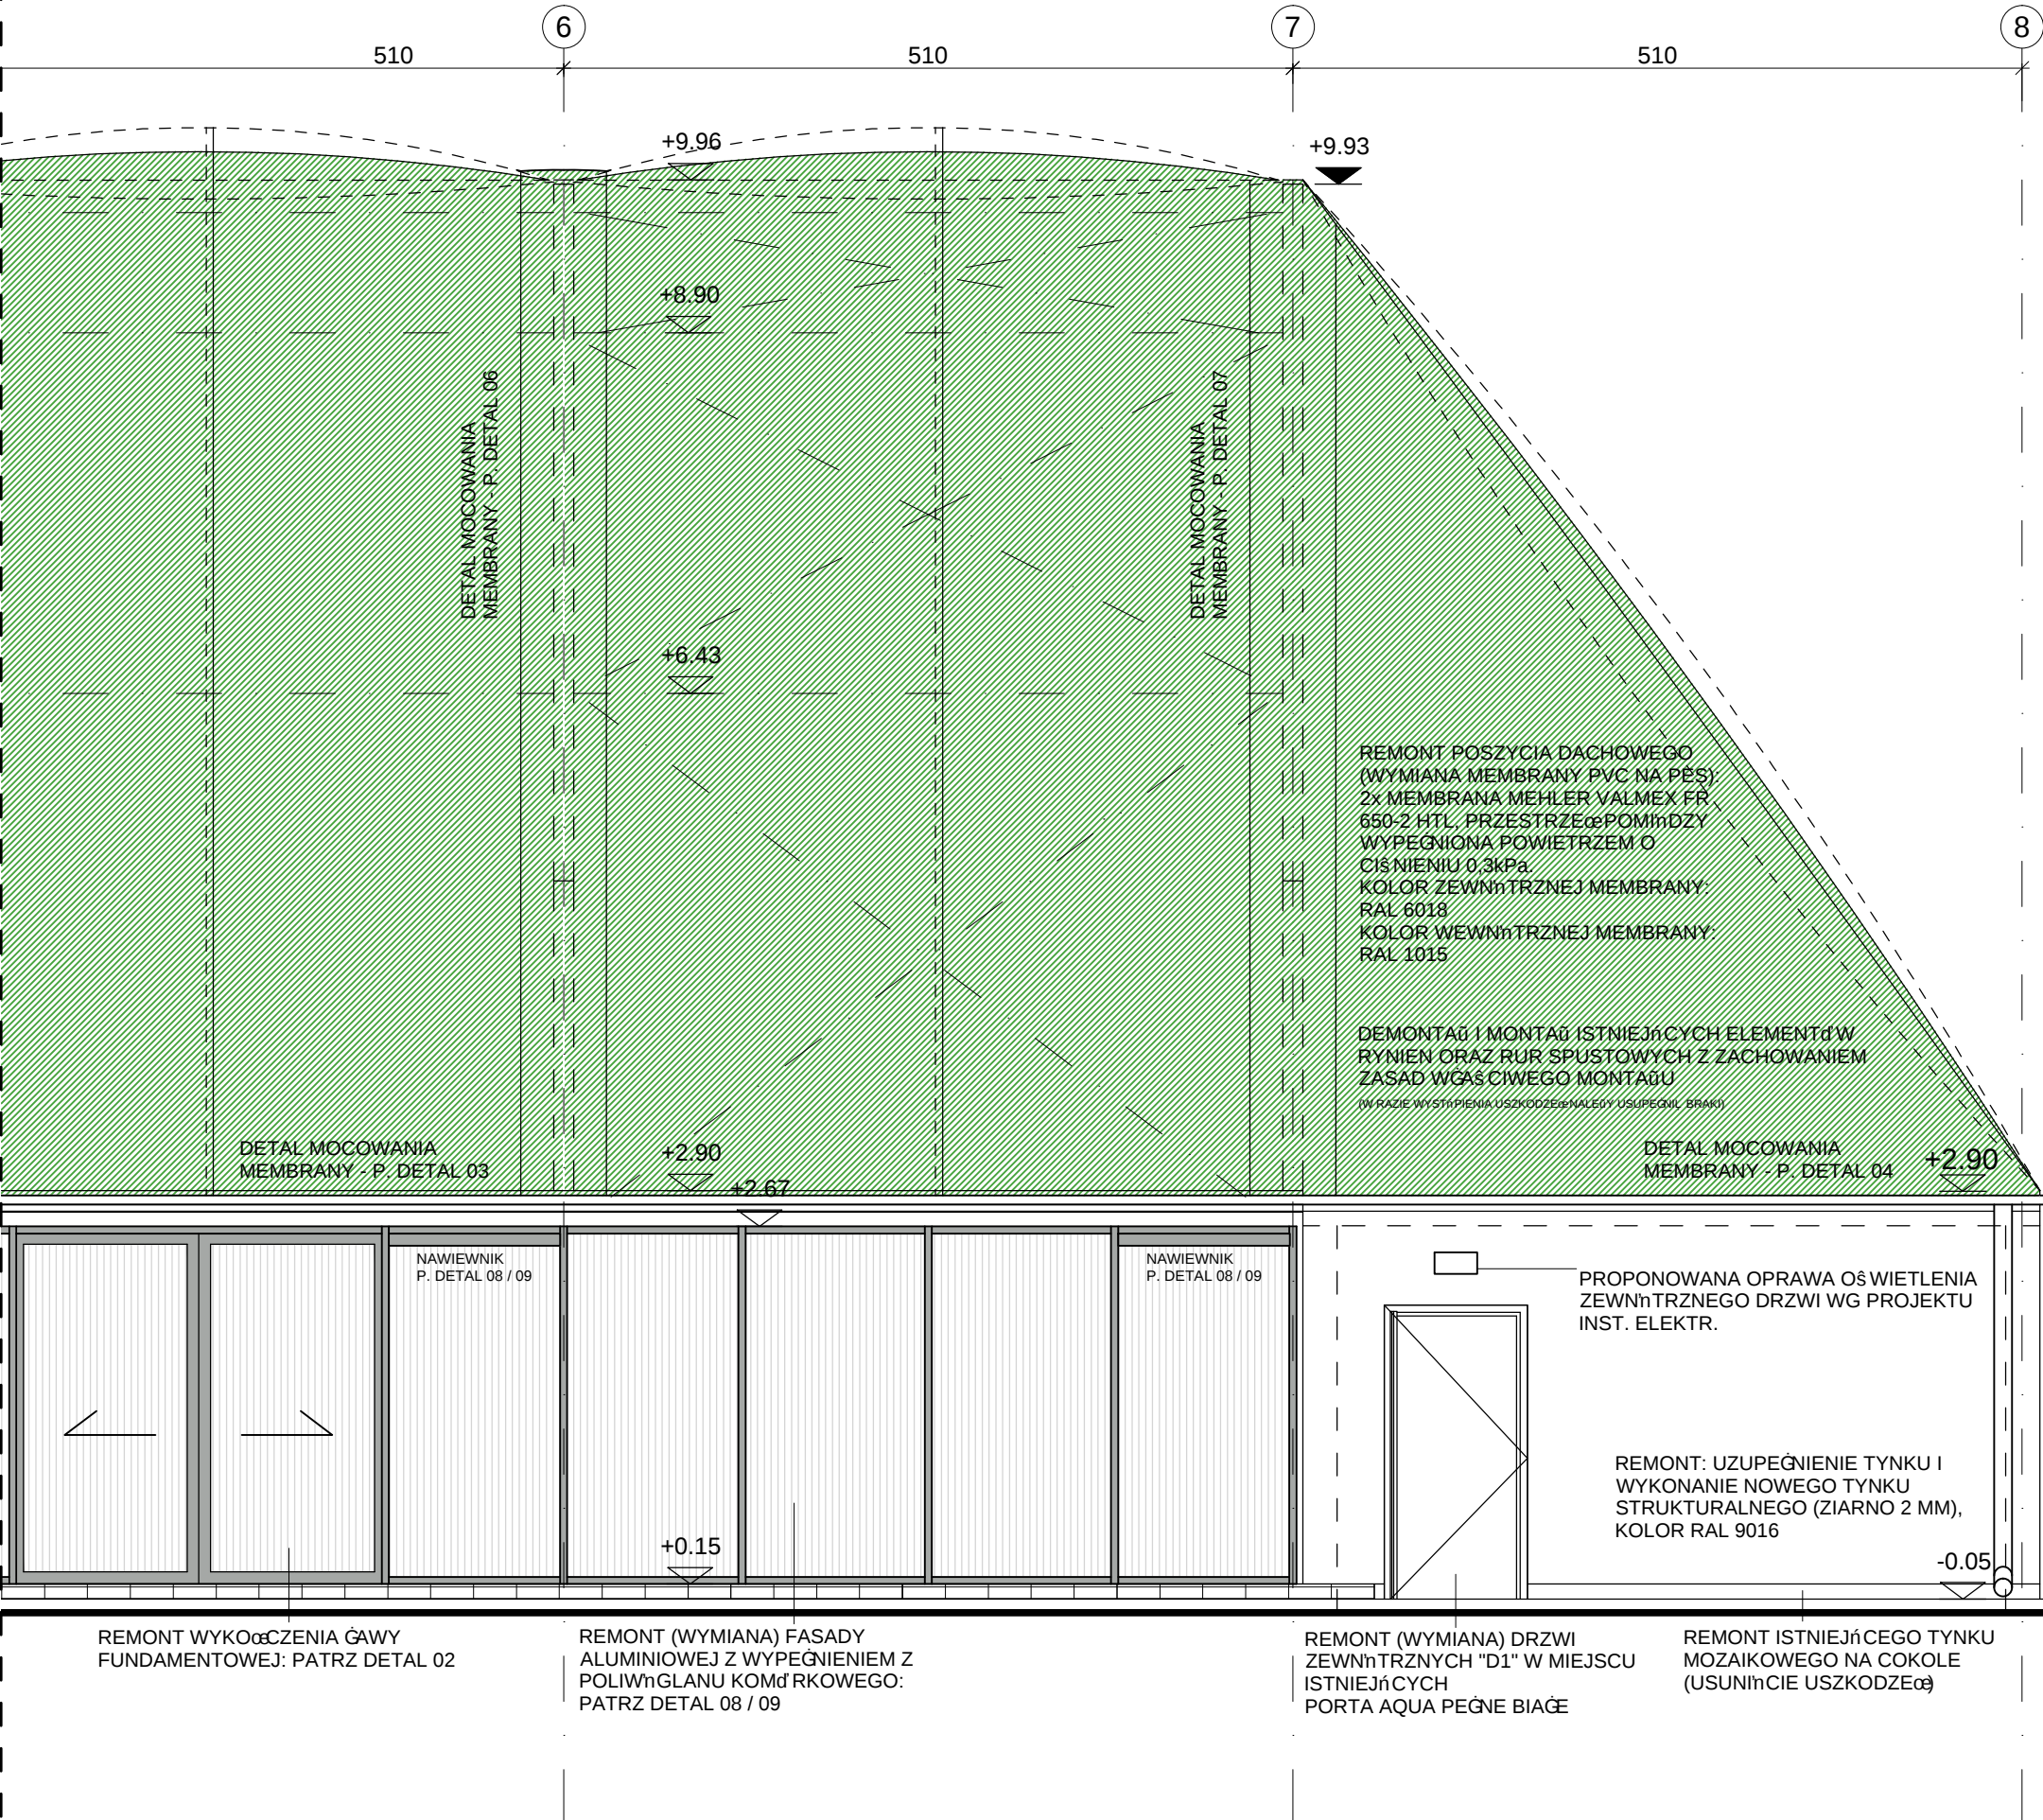

ELEWACJA (FRAGMENT)
SKALA 1:50

SCHEMAT OGÓLNY:

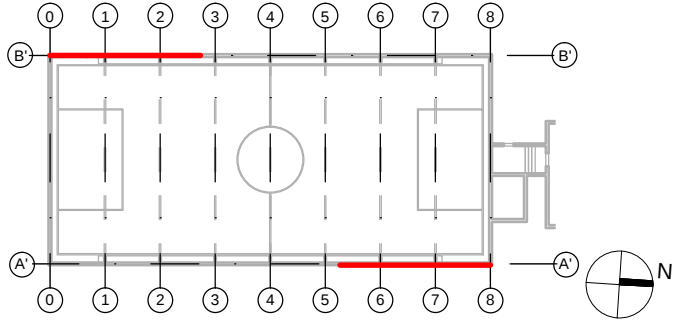

UWAGI OGÓLNE I ZALECENIA:

- | NR | OPIS |
|-----|--|
| 1. | Roboty budowlane należy wykonywać zgodnie z zasadami wiedzy technicznej i sztuką budowlaną, oraz zgodnie z zaleceniami Instytutu Techniki Budowlanej pt. "Warunki Techniczne Wykonania i Odbioru Robót Budowlano-Montażowych". |
| 2. | Wszystkie materiały budowlane, rozwiązania techniczne i urządzenia przyjęte na podstawie niniejszego projektu powinny odpowiadać normom technicznym, zasadom bezpieczeństwa i posiadać odpowiednie atesty i aprobaty. |
| 3. | Wszystkie rozwiązania techniczne związane z określoną technologią należy wykonać dokładnie wg wytycznych i zaleceń producenta. |
| 4. | Uwagi i opisy zamieszczane w części rysunkowej projektu stanowią integralną część niniejszego opracowania. |
| 5. | Z uwagi na charakter inwestycji wymiary, otwory i rzędne należy sprawdzić na budowie, a w przypadku wystąpienia różnic projektowany układ należy dostosować do stanu istniejącego. |
| 6. | Wszystkie wymiary i rzędne należy sprawdzić na budowie, a zaistniałe niezgodności pomiędzy projektem budowlanym / wykonawczym a stanem istniejącym należy wyjaśnić z głównym projektantem i projektantami branżowymi. |
| 7. | Projekty branżowe należy rozpatrywać łącznie z pozostałymi branżami. Całość stanowi nierozłączne opracowanie wielobranżowe. |
| 8. | Opracowanie projektów warsztatowych (m.in. membrany i jej mocowania, fasady, nawierzchni sportowej) leży po stronie Wykonawcy robót budowlanych. |
| 09. | Przywołane nazwy producentów / systemów służy określeniu jakości i parametrów technicznych wyrobów. Dopuszcza się stosowanie wyrobów równoważnych. Obowiązek udowodnienia równoważności należy do Wykonawcy. |

INWESTOR: **Gmina Wrocław - Młodzieżowe Centrum Sportu Wrocław, al. I. J. Paderewskiego 35, 51-612 Wrocław**



tel. +48 71 733 40 60
e-mail: sekretariat@mcs.wroc.pl
www.mcs.wroc.pl

JEDNOSTKA PROJEKTOWA: **Lighthouse Architekci Adrian Sycz ul. Czarnieckiego 14/2, 53-651 Wrocław**



tel. + 48 603 356 817
e-mail: biuro@lharchitekci.pl
www.lharchitekci.pl

INWESTYCJA: **Remont hali sportowej z boiskiem**

ADRES INWESTYCJI: **ul. Na Niskich Łąkach 8 50-422 WROCŁAW NR. DZ. 11, AM-12, OBRĘB: POŁUDNIE**

	IMIĘ NAZWISKO	NR UPR.	PODPIS
PROJEKTANT:	MGR. INŻ. ARCH. ADRIAN SYCZ	68/DSOKK/2011	
SPRAWDZAJĄCY:	MGR INŻ. ARCH. ANNA KIEBUS	50/DSOKK/2012	
TEMAT RYSUNKU:	DETAL 01 - ELEWACJA (FRAGMENT)		PROJEKT WYKONAWCZY BRANŻA: ARCHITEKTURA

SKALA: 1:50 DATA: 10 / 2015 NR. ARK.: A-05