


SPIS ELEMENTÓW DETALU:

- EL.01 - WYPEŁNIENIE RAMY Z POLIWĘGLANU KOMOROWEGO GR. 32mm
EL.02 - PROFIL FASADY ALUMINIOWEJ (PATRZ DETAL 08/09)
EL.03 - FUGA KRZEMIANOWA PŁASTYCZNA
EL.04 - USZCZELNIE FASADY (WG DOSTAWCY SYSTEMU)
EL.05 - SZNUR DYLATACYJNY 10mm
EL.06 - ELASTYCZNA POWŁOKA USZCZEL. NP. FIRMY SOPRO
-PU-FD 571 DO PODŁOG
EL.07 - ZAPRAWA KLEJOWA ELASTYCZNA DO PODŁOGY KRYTYCZNYCH
EL.08 - STOPNICA PROSTA Z KAPINOSEM STRUKTURALNA NP.
PARADYŻ, SEMIR, WYM.: 30x33cm KOLOR: GRAFIT
EL.09 - ZAPRAWA SPOINUJĄCA
EL.10 - COKŁ STRUKTURALNY, NP. PARADYŻ, SEMIR
WYM.: 30x8.1cm KOLOR: GRAFIT
*EL.11 - KOSTKA BRUKOWA, BETONOWA

- *EL.12 - DŁ WIGAR DACHOWY - ŁUK Z DREWNA KLEJONEGO
140X572MM
*EL.13 - OKUCIE DŁ WIGARA ŁUKOWEGO
*EL.14 - STALOWY PRZEGUB DŁ WIGARA ŁUKOWEGO - WYMIANA
WG PROJ. KONSTRUKCJI
EL.15 - SZTUCZNA MURAWA -WĘGŁO KNO PET PROSTE I KRÓCONE
EL.16 - ZASYP PIASKIEM KWARCOWYM SUSZONYM 15 KG/M³
EL.17 - PIANKA POLIURETANOWA GREINER MULTIFOAM GR.: 1cm
*EL.18 - ŁAWA FUNDAMENTOWA 93x45cm
*EL.19 - PŁYTA POSADZKOWA GR. 12cm
*EL.20 - GRUNT

*- ELEMENTY ISTNIEJĄCE

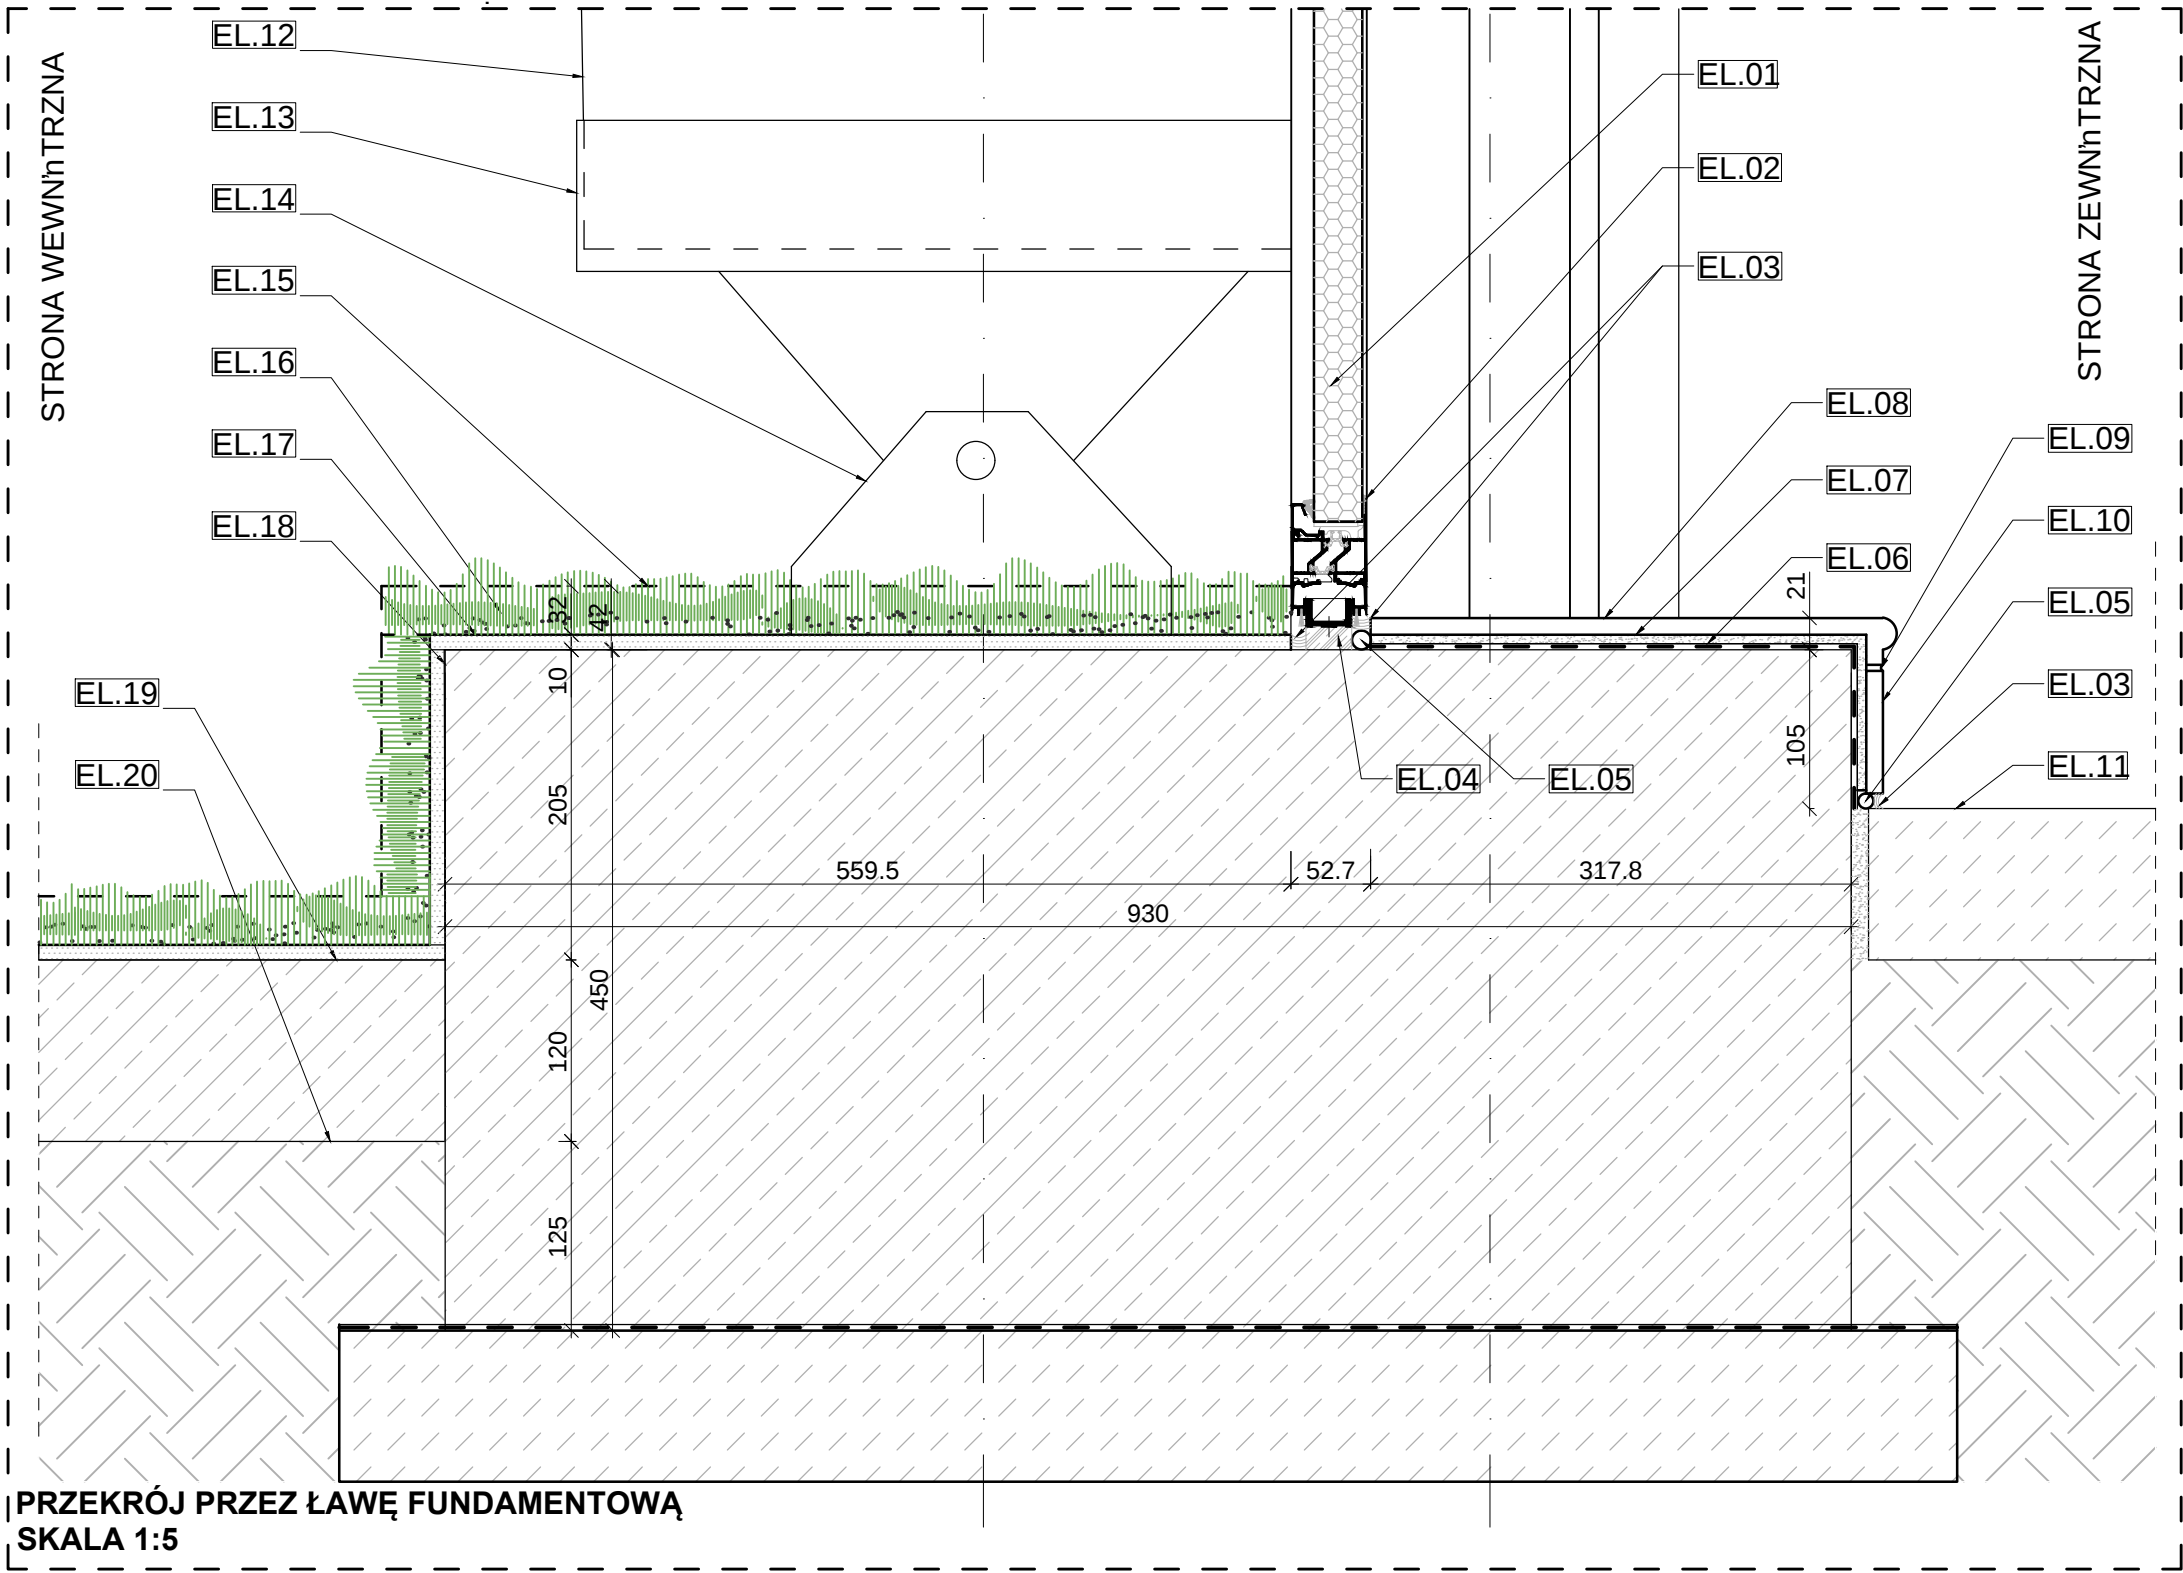


LEGENDA:

PARAMETRY PŁYTY BOISKA ZE SZTUCZNEJ MURAWY:

REMONT (WYMIANA) NAWIERZCHNI SPORTOWEJ Z TRAWY SZTUCZNEJ:
DESSO UNI X, WĘGŁO KNO PET PROSTE (MIN. 12.500 DTEX) I KRÓCONE (MIN. 10.500 DTEX), MIN.
WYSOK. 32 MM NA TKANINIE Z WĘGŁA SZKLANEGO I LATEKSU, PRZYKLEJONA DO PIANKI
POLIURETANOWEJ GREINER MULTIFOAM FRR 180 O GRUB. 10 MM; GŁÓWNA LICZBA WĘGŁIEN
TRAWY MIN. 300.000/M²; ZASYP PIASKIEM KWARCOWYM SUSZONYM 15 KG/M³, ZIARNO 0,2-0,8 MM;
WYMAGANY STOPIEŃ OGNIOOCHRONNY DLA NAWIERZCHNI SPORTOWEJ:
SRO (ŚCIEGO ROZPRZEST. OGIEŃ)

SCHEMAT OGÓLNY:

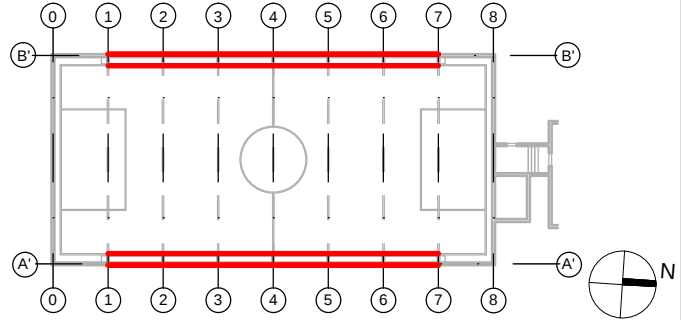

UWAGI OGÓLNE I ZALECENIA:

- | NR | OPIS |
|----|--|
| 1. | Roboty budowlane należy wykonywać zgodnie z zasadami wiedzy technicznej i sztuką budowlaną, oraz zgodnie z zaleceniami Instytutu Techniki Budowlanej pt. "Warunki Techniczne Wykonania i Odbioru Robót Budowlano-Montażowych". |
| 2. | Wszystkie materiały budowlane, rozwiązania techniczne i urządzenia przyjęte na podstawie niniejszego projektu powinny odpowiadać normom technicznym, zasadom bezpieczeństwa i posiadać odpowiednie atesty i aprobaty. |
| 3. | Wszystkie rozwiązania techniczne związane z określoną technologią należy wykonać dokładnie wg wytycznych i zaleceń producenta. |
| 4. | Uwagi i opisy zamieszczane w części rysunkowej projektu stanowią integralną część niniejszego opracowania. |
| 5. | Z uwagi na charakter inwestycji wymiary, otwory i rzędne należy sprawdzić na budowie, a w przypadku wystąpienia różnic projektowany układ należy dostosować do stanu istniejącego. |
| 6. | Wszystkie wymiary i rzędne należy sprawdzić na budowie, a zaistniałe niezgodności pomiędzy projektem budowlanym / wykonawczym a stanem istniejącym należy wyjaśnić z głównym projektantem i projektantami branżowymi. |
| 7. | Projekty branżowe należy rozpatrywać łącznie z pozostałymi branżami. Całość stanowi nierozłączne opracowanie wielobranżowe. |
| 8. | Opracowanie projektów warsztatowych (m.in. membrany i jej mocowania, fasady, nawierzchni sportowej) leży po stronie Wykonawcy robót budowlanych. |
| 9. | Przywołane nazwy producentów / systemów służy określeniu jakości i parametrów technicznych wyrobów. Dopuszcza się stosowanie wyrobów równoważnych. Obowiązek udowodnienia równoważności należy do Wykonawcy. |

INWESTOR:

Gmina Wrocław - Młodzieżowe Centrum Sportu
Wrocław, al. I. J. Paderewskiego 35,
51-612 Wrocław



tel. +48 71 733 40 60
e-mail: sekretariat@mcs.wroc.pl
www.mcs.wroc.pl

JEDNOSTKA
PROJEKTOWA:

Lighthouse Architekci
Adrian Sycz
ul. Czarnieckiego 14/2, 53-651 Wrocław



tel. + 48 603 356 817
e-mail: biuro@lharchitekci.pl
www.lharchitekci.pl

INWESTYCJA:

Remont hali sportowej z boiskiem

ADRES

ul. Na Niskich Łąkach 8
50-422 WROCŁAW
NR. DZ. 11, AM-12, OBRĘB: POŁUDNIE

	IMIĘ NAZWISKO	NR UPR.	PODPIS
PROJEKTANT:	MGR. INŻ. ARCH. ADRIAN SYCZ	68/DSOKK/2011	
SPRAWDZAJĄCY:	MGR INŻ. ARCH. ANNA KIEBUS	50/DSOKK/2012	
TEMAT RYSUNKU:	DETAL 02 - REMONT WYKONANIE ŁAWY FUNDAMENTOWEJ		PROJEKT WYKONAWCZY BRANŻA: ARCHITEKTURA
SKALA:	1:5	DATA:	10 / 2015
NR. ARK.:	A-06		