


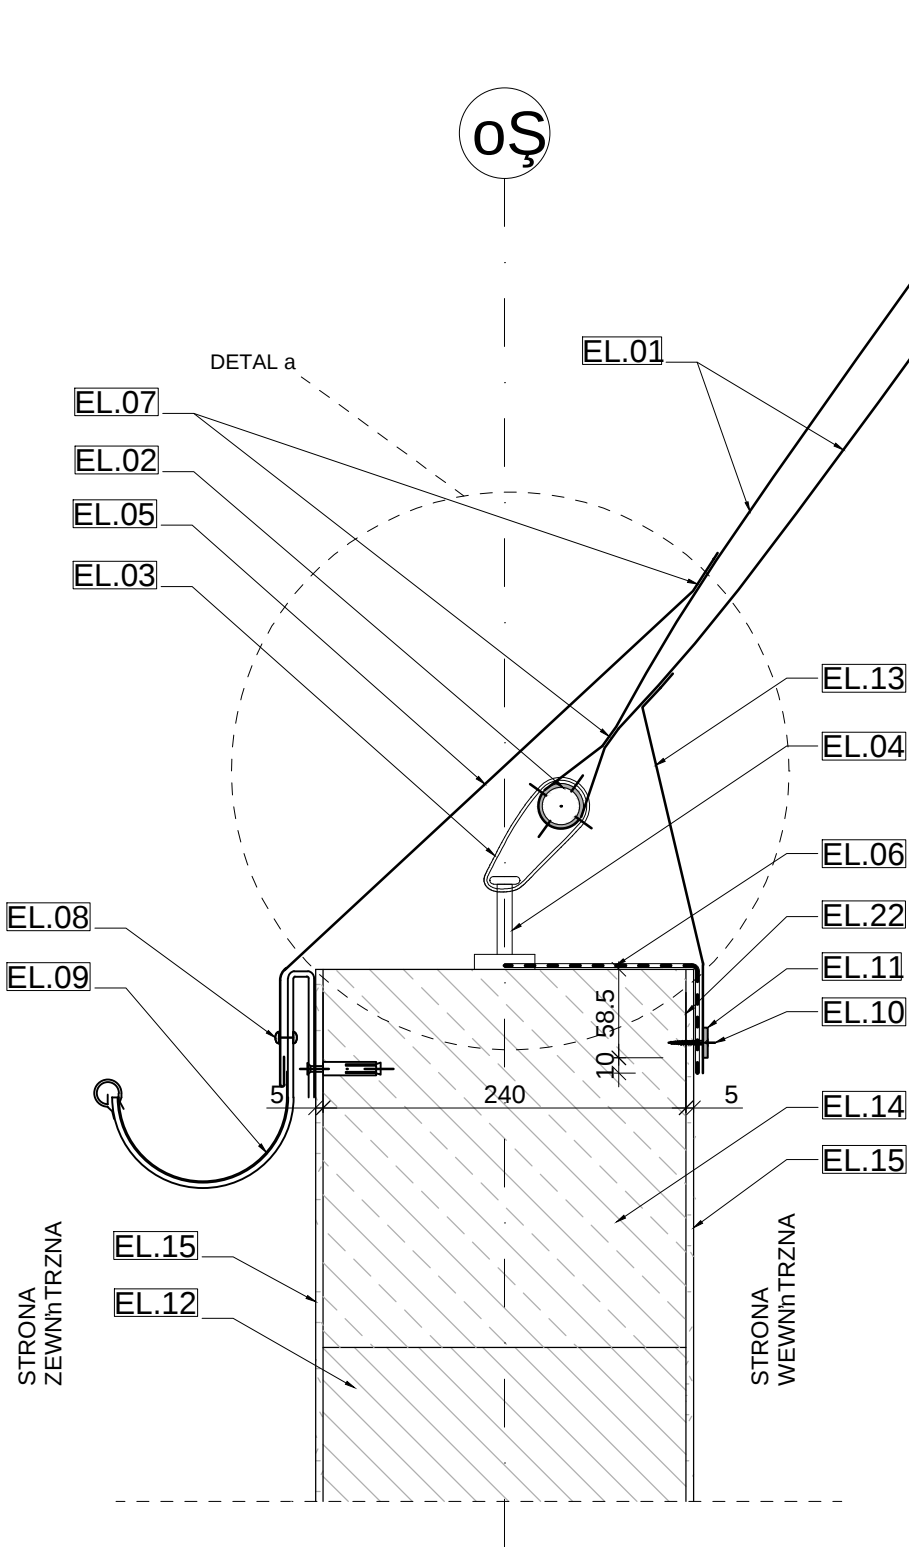

PRZEKRÓJ PRZEZ ŚCIANĘ SZCZYTOWĄ
SKALA 1:5

SPIS ELEMENTÓW DETALU:


- EL.01 - 2x MEMBRANA MEHLER VALMEX FR 650-2 HTL, WYPEŁN. SPRĘŻ. POWIETRZEM 0,3 kPa
- EL.02 - RURA STALOWA OKRĘGŁA 30/2,6 mm OCYNK. OGNIOWO 80 ×m
- EL.03 - PAS NAPINAJĄCY Z NAPINACZEM DO OBC. 12 kN - DO NACIĄGANIA MEMBRAN
- *EL.04 - KOTWA STALOWA ZAKOŃCZONA UCHEM WYST. W ROZSTAWIE OK. CO 100 CM
- EL.05 - FARTUCH ZEWNĘTRZNY Z MEMBRANY MEHLER VALMEX FR 650-2 HTL
- EL.06 - FOLIA PE
- EL.07 - ZGRZEW MEMBRAN
- EL.08 - POĞÍCZENIE NITOWANE FARTUCHA Z MEMBRANY DO RYNNY
- *EL.09 - RYNNA - DEMONTAŻ/MONTAŻ ELEMENTÓW ISTNIEJĄCYCH (UZUPEŁNIENIE / WYMIANA EWENT. USZKODZONYCH)
- EL.10 - WKŁADY STAL NIERDZ. A4 3X25mm W ROZSTAWIE 20cm
- EL.11 - PŁASKOWNIK ALUM. 20x3 MM, PA 38
- *EL.12 - PUSTAKI ŚCIENNE SIPOREX GR. 24cm
- EL.13 - FARTUCH WEWNĘTRZNY Z MEMBRANY MEHLER VALMEX FR 650-2 HTL
- *EL.14 - WIENIEC ŁEBETOWY 24x24cm
- EL.15 - REMONT WYKOŃCZENIA WEWNĘTRZNEGO I ZEWNĘTRZNEGO ŚCIANY

* - ELEMENTY ISTNIEJĄCE

Proponowany remont mocowania membrany do stalowych kotew na więcu jest odtworzeniem istniejącego systemu mocowania.

- Uwagi:
1. Elementy konstrukcyjne i mocowania wg projektu konstrukcji.
 2. Elementy drewniane należy zabezpieczyć środkiem przeciw korozji biologicznej (grzyby, pleśnie, owady) i ognioochronnej do stopnia NRO - np. Środkiem prod. Fobos. Pozostałe proponowane do wymiany elementy budowlane w zakresie gó wnej konstrukcji nośnej, konstrukcji dachu oraz ścian wewnętrznych powinny także odpowiadać stopniowi ognioochronnemu NRO.
 3. Klasa odporności ogniowej gó wnej konstrukcji nośnej - R30. Powinna być utrzymana dla elementów istniejących i remontowanych.
 4. Membrana MEHLER VALMEX FR 650-2 HTL, przestrzeń pomiędzy membranami wypełniona sprężonym powietrzem 0,3 kPa; kolor membrany zewn. RAL 6018, kolor membrany wewn. RAL 1015; waga: 650 g/m²; wytrzymałość na rozierwanie min. 2700 N/5 cm; wytrzymałość na rozdarcie nie mniej niż 270 N; wymagany stopień ognioochronny NRO (nie rozprzestrzeniający ognia).

SCHEMAT OGÓLNY:

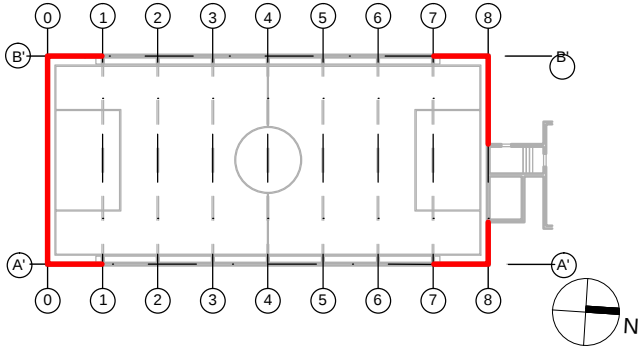

UWAGI OGÓLNE I ZALECENIA:	
NR	OPIS
1.	Roboty budowlane należy wykonywać zgodnie z zasadami wiedzy technicznej i sztuką budowlaną, oraz zgodnie z zaleceniami Instytutu Techniki Budowlanej pt. "Warunki Techniczne Wykonania i Odbioru Robót Budowlano-Montażowych".
2.	Wszystkie materiały budowlane, rozwiązania techniczne i urządzenia przyjęte na podstawie niniejszego projektu powinny odpowiadać normom technicznym, zasadom bezpieczeństwa i posiadać odpowiednie atesty i aprobaty.
3.	Wszystkie rozwiązania techniczne związane z określoną technologią należy wykonać dokładnie wg wytycznych i zaleceń producenta.
4.	Uwagi i opisy zamieszczane w części rysunkowej projektu stanowią integralną część niniejszego opracowania.
5.	Ze względu na charakter inwestycji wymiary, otwory i rzędne należy sprawdzić na budowie, a w przypadku wystąpienia różnic projektowany układ należy dostosować do stanu istniejącego.
6.	Wszystkie wymiary i rzędne należy sprawdzić na budowie, a zaistniałe niezgodności pomiędzy projektem budowlanym / wykonawczym a stanem istniejącym należy wyjaśnić z głównym projektantem i projektantami branżowymi.
7.	Projekty branżowe należy rozpatrywać łącznie z pozostałymi branżami. Całość stanowi nierozłączne opracowanie wielobranżowe.
8.	Opracowanie projektów warsztatowych (m.in. membrany i jej mocowania, fasady, nawierzchni sportowej) leży po stronie Wykonawcy robót budowlanych.
9.	Przywołane nazwy producentów / systemów służy określeniu jakości i parametrów technicznych wyrobów. Dopuszcza się stosowanie wyrobów równoważnych. Obowiązek udowodnienia równoważności należy do Wykonawcy.

INWESTOR:



Gmina Wrocław - Młodzieżowe Centrum Sportu Wrocław, al. I. J. Paderewskiego 35, 51-612 Wrocław

tel. +48 71 733 40 60
e-mail: sekretariat@mcs.wroc.pl
www.mcs.wroc.pl

JEDNOSTKA PROJEKTOWA:



**Lighthouse Architektki
Adrian Sycz
ul. Czarnieckiego 14/2, 53-651 Wrocław**

tel. + 48 603 356 817
e-mail: biuro@lharchitektki.pl
www.lharchitektki.pl

INWESTYCJA:

Remont hali sportowej z boiskiem

ADRES INWESTYCJI:		ul. Na Niskich Łąkach 8 50-422 WROCŁAW NR. DZ. 11, AM-12, OBRĘB: POŁUDNIE	
	IMIĘ NAZWISKO	NR UPR.	PODPIS
PROJEKTANT:	MGR. INŻ. ARCH. ADRIAN SYCZ	68/DSOKK/2011	
SPRAWDZAJĄCY:	MGR INŻ. ARCH. ANNA KIEBUS	50/DSOKK/2012	
TEMAT RYSUNKU:	DETAL 04 - DETAL MOCOWANIA MEMBRANY DO ŚCIANY SZCZYTOWEJ		PROJEKT WYKONAWCZY BRANŻA: ARCHITEKTURA
SKALA:	1:5	DATA: 10 / 2015	NR. ARK.: A-08