


SPIS ELEMENTÓW W DETALU:

*EL.01 - ISTN. PŁATEW DREWNIANA 160x300mm
EL.02 - REMONT (WYMIANA) BELKI OKAPOWEJ 300x160mm KL. GL 28

REMONT (WYMIANA) FASADY ALUM. Z WYPEŁN. Z POLIWĘGLANU:


EL.03 - PROFIL FASADY ALUPROF MB-SR50 CASEMENT
EL.04 - NAWIEWNIK RENSON AR 75
EL.05 - WYPEŁNIENIE RAMY - POLIWĘGLAN KOMOROWY

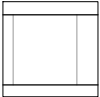

PODZIAŁÓWKI STRUKTURALNYCH
PARADYŃ, SEMIR, KOLOR: GRAFIT
PŁYTKA COKOŁOWA WYM.: 30x8.1cm
STOPNICA PROSTA Z KAPINOSSEM WYM.: 30x33cm

* - ELEMENTY ISTNIEJĄCE


DETAL a-a
SKALA 1:5

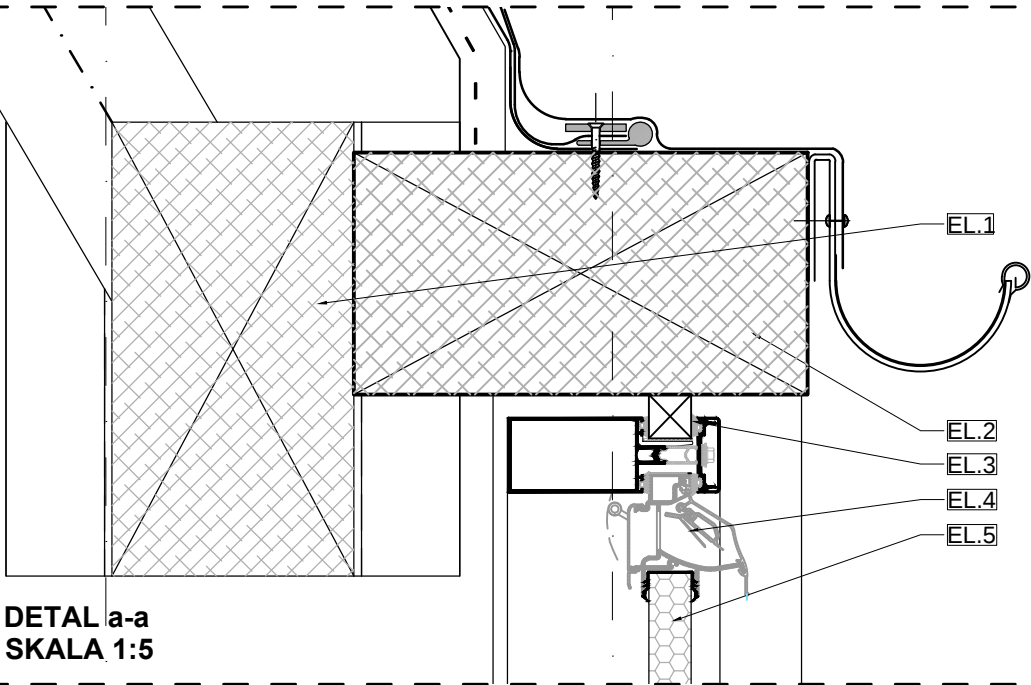

Uwagi:

1. Elementy konstrukcyjne i mocowania wg projektu konstrukcji.
2. Elementy drewniane należy zabezpieczyć środkiem przeciw korozji biologicznej (grzyby, pleśń, owady) i ognioochronnej do stopnia NRO - np. środkiem prod. Fobos. Pozostałe proponowane do wymiany elementy budowlane w zakresie gę wnej konstrukcji nośnej, konstrukcji dachu oraz ścian wewnętrznych powinny także odpowiadać stopniowi ognioochronnemu NRO.
3. Klasa odporności ogniowej gę wnej konstrukcji nośnej - R30. Powinna być utrzymana dla elementów w istniejących i remontowanych.
4. KOLOR PROFILI ALUM. 9006
5. OKUCIA I ODBIJCZACZE W KOMPLECIE, W KOLORZE PROFILI ALUM.
6. WSPÓŁCZ. U DLA POLIWĘGLANU U=1,1 W/(młK)

SCHEMAT OGÓLNY:

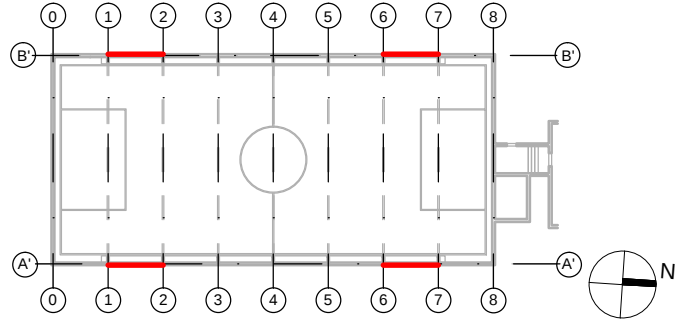

UWAGI OGÓLNE I ZALECENIA:

- | NR | OPIS |
|----|--|
| 1. | Roboty budowlane należy wykonywać zgodnie z zasadami wiedzy technicznej i sztuką budowlaną, oraz zgodnie z zaleceniami Instytutu Techniki Budowlanej pt. "Warunki Techniczne Wykonania i Odbioru Robót Budowlano-Montażowych". |
| 2. | Wszystkie materiały budowlane, rozwiązania techniczne i urządzenia przyjęte na podstawie niniejszego projektu powinny odpowiadać normom technicznym, zasadom bezpieczeństwa i posiadać odpowiednie atesty i aprobaty. |
| 3. | Wszystkie rozwiązania techniczne związane z określoną technologią należy wykonać dokładnie wg wytycznych i zaleceń producenta. |
| 4. | Uwagi i opisy zamieszczane w części rysunkowej projektu stanowią integralną część niniejszego opracowania. |
| 5. | Ze względu na charakter inwestycji wymiary, otwory i rzędne należy sprawdzić na budowie, a w przypadku wystąpienia różnic projektowany układ należy dostosować do stanu istniejącego. |
| 6. | Wszystkie wymiary i rzędne należy sprawdzić na budowie, a zaistniałe niezgodności pomiędzy projektem budowlanym / wykonawczym a stanem istniejącym należy wyjaśnić z głównym projektantem i projektantami branżowymi. |
| 7. | Projekty branżowe należy rozpatrywać łącznie z pozostałymi branżami. Całość stanowi nierozłączne opracowanie wielobranżowe. |
| 8. | Opracowanie projektów warsztatowych (m.in. membrany i jej mocowania, fasady, nawierzchni sportowej) leży po stronie Wykonawcy robót budowlanych. |
| 9. | Przywołane nazwy producentów / systemów służą określeniu jakości i parametrów technicznych wyrobów. Dopuszcza się stosowanie wyrobów równoważnych. Obowiązek udowodnienia równoważności należy do Wykonawcy. |

INWESTOR: **Gmina Wrocław - Młodzieżowe Centrum Sportu Wrocław, al. I. J. Paderewskiego 35, 51-612 Wrocław**



tel. +48 71 733 40 60
e-mail: sekretariat@mcs.wroc.pl
www.mcs.wroc.pl

JEDNOSTKA PROJEKTOWA: **Lighthouse Architekci Adrian Sycz ul. Czarnieckiego 14/2, 53-651 Wrocław**



tel. + 48 603 356 817
e-mail: biuro@lharchitekci.pl
www.lharchitekci.pl


INWESTYCJA: **Remont hali sportowej z boiskiem**

ADRES INWESTYCJI: **ul. Na Niskich Łąkach 8 50-422 WROCŁAW NR. DZ. 11, AM-12, OBRĘB: POŁUDNIE**


	IMIĘ NAZWISKO	NR UPR.	PODPIS
PROJEKTANT:	MGR. INŻ. ARCH. ADRIAN SYCZ	68/DSOKK/2011	
SPRAWDZAJĄCY:	MGR INŻ. ARCH. ANNA KIEBUS	50/DSOKK/2012	

TEMAT RYSUNKU:	DETAL 08 - DETAL FASADY NIEOTWIERALNEJ	PROJEKT WYKONAWCZY
		BRANŻA: ARCHITEKTURA


SKALA: 1:5/1:25 DATA: 10 / 2015 NR. ARK.: A-12

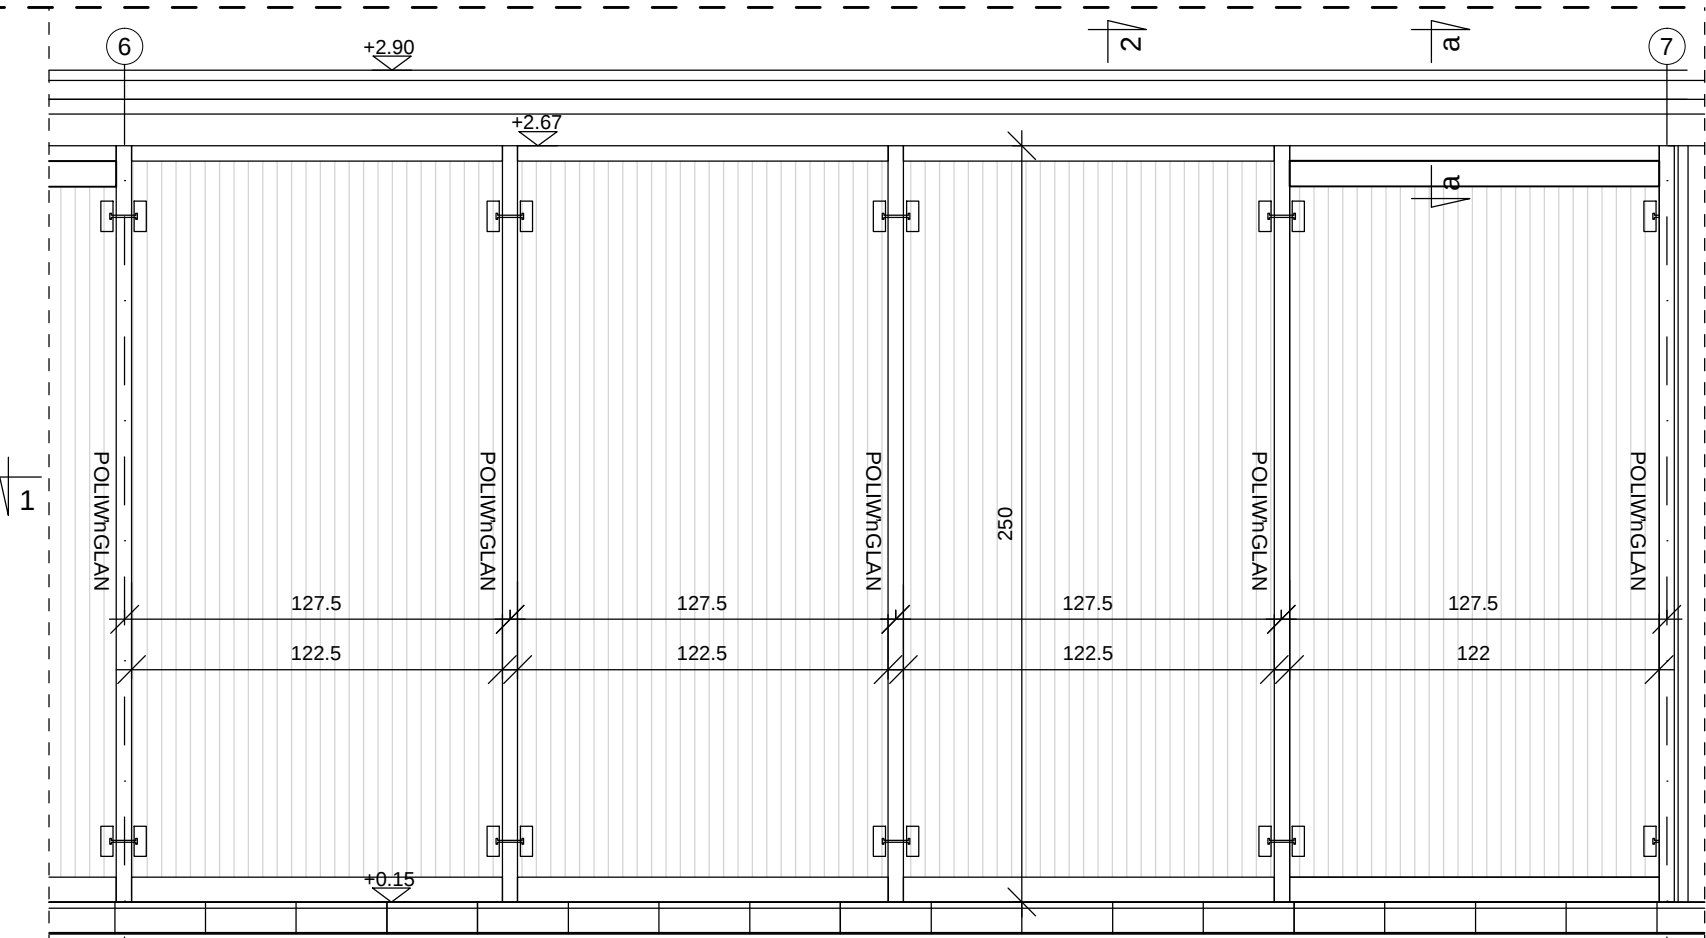

WIDOK NA FASADĘ ZE SKRZYDŁAMI NIEPRZESUWNYMI
SKALA 1:5

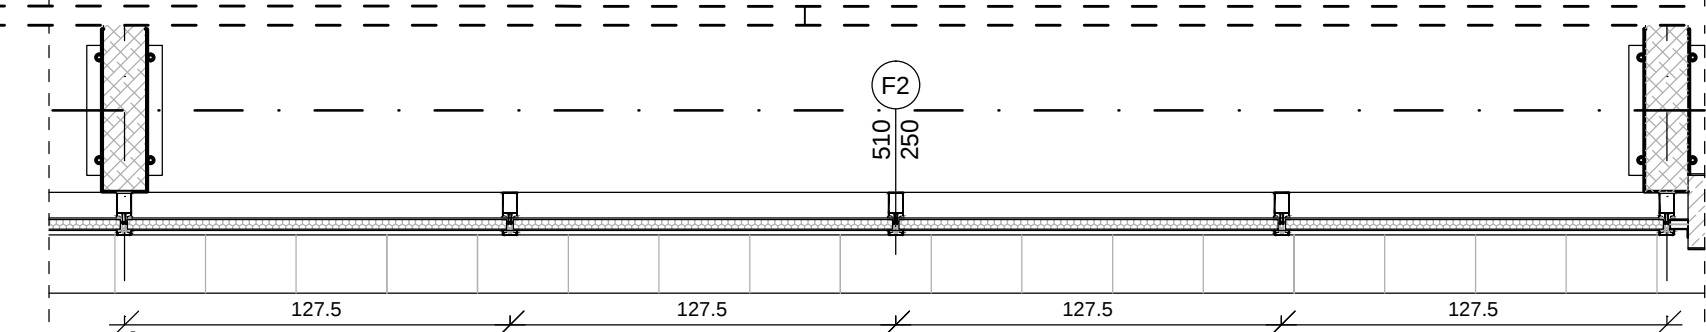

PRZĘKRÓJ 1-1
SKALA 1:25

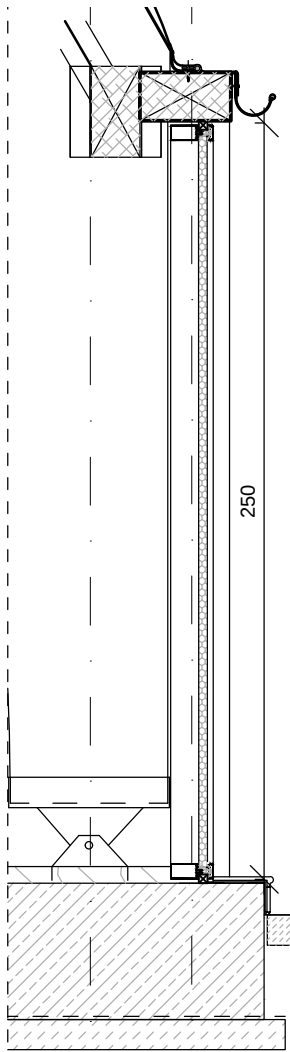

PRZĘKRÓJ 2-2
SKALA 1:25