


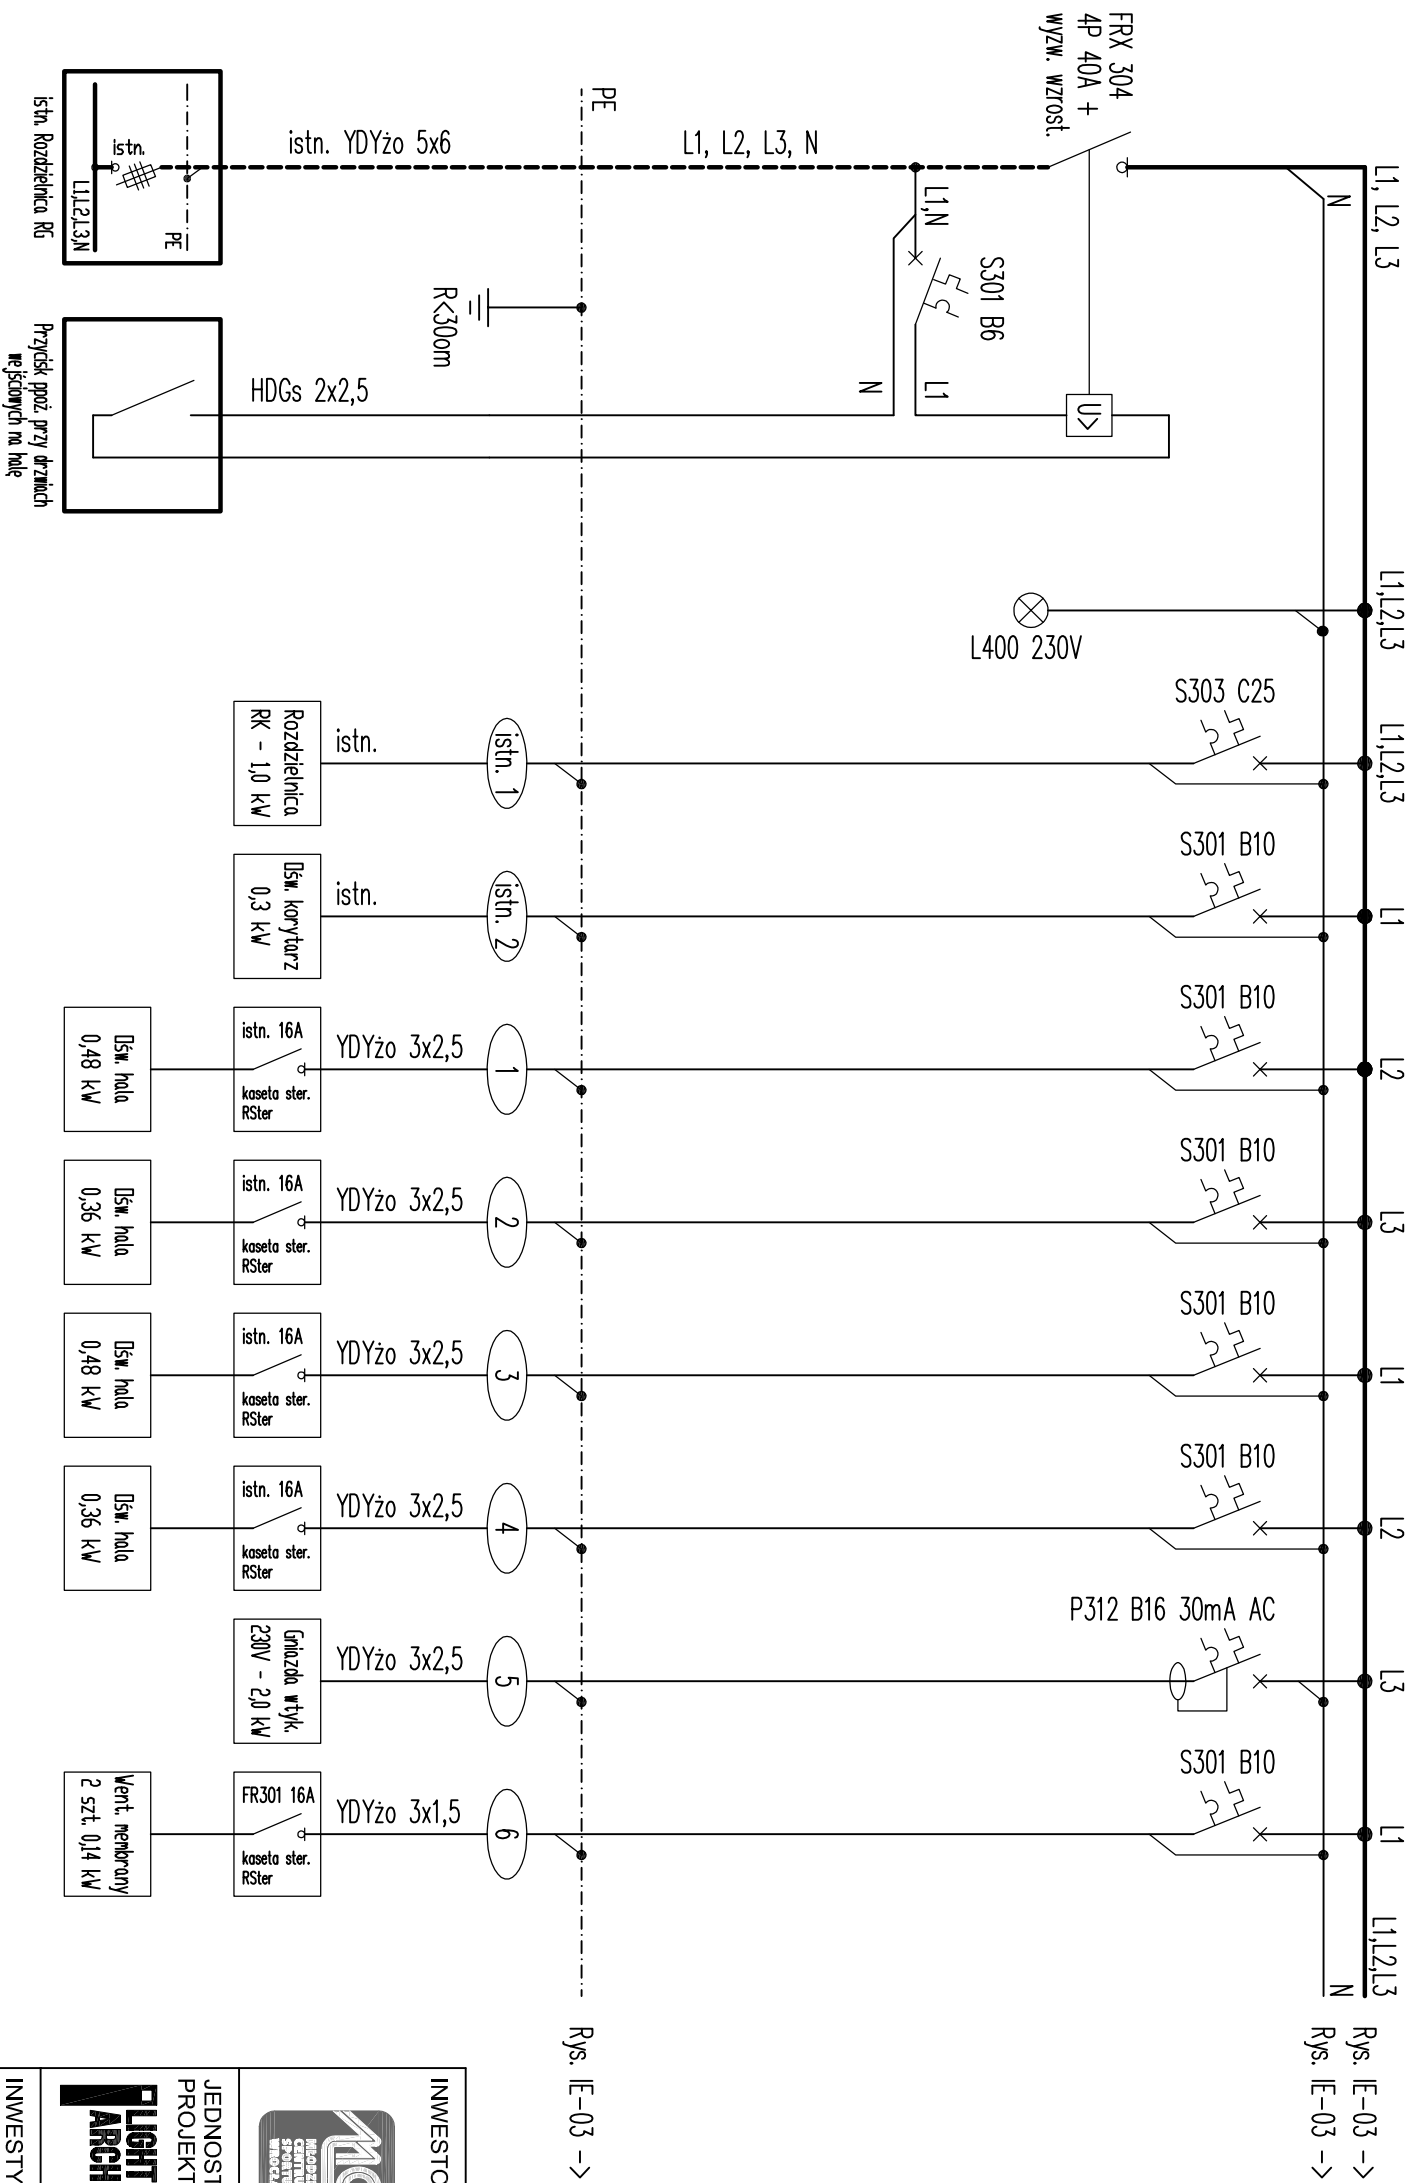

Ubezpieczenie przed porażeniem prądem elektrycznym:

- podstawowa: izolacja części czynnych i obudowy,
- przy uszkodzeniu: samoczynne wyłączenie zasilania,
- uzupełniająca: wyłączniki różnicowoprądowe RCD.

Układ sieci:
TN-S

Rys. IE-03 ->

Rys. IE-03 ->
Rys. IE-03 ->

INWESTOR:		Gmina Wrocław - - Młodzieżowe Centrum Sportu Wrocław al. J. Paderewskiego 35, 51-612 Wrocław	
JEDNOSTKA PROJEKTOWA:		Lighthouse Architektki Adrian Sycz ul. Czarnieckiego 14/2, 53-651 Wrocław	
INWESTYCJA:		Remont hali sportowej z boiskiem	
ADRES		ul. Na Niskich Łąkach 8	
INWESTYCJA:		50-422 WROCLAW NR. DZ. 11, AM-12, OBRĘB: POŁUDNIE	
PROJEKTANT:		IMIĘ NAZWISKO	NR UPR. PODPIS
SPRAWDZAJĄCY:		MGR. INŻ. MICHAŁ MADEJA	15/1105/13
TEMAT RYSUNKU:		SCHEMAT ROZDZIELNICY T-1	
SKALA:		DATA:	NR. ARK.: IE-02