


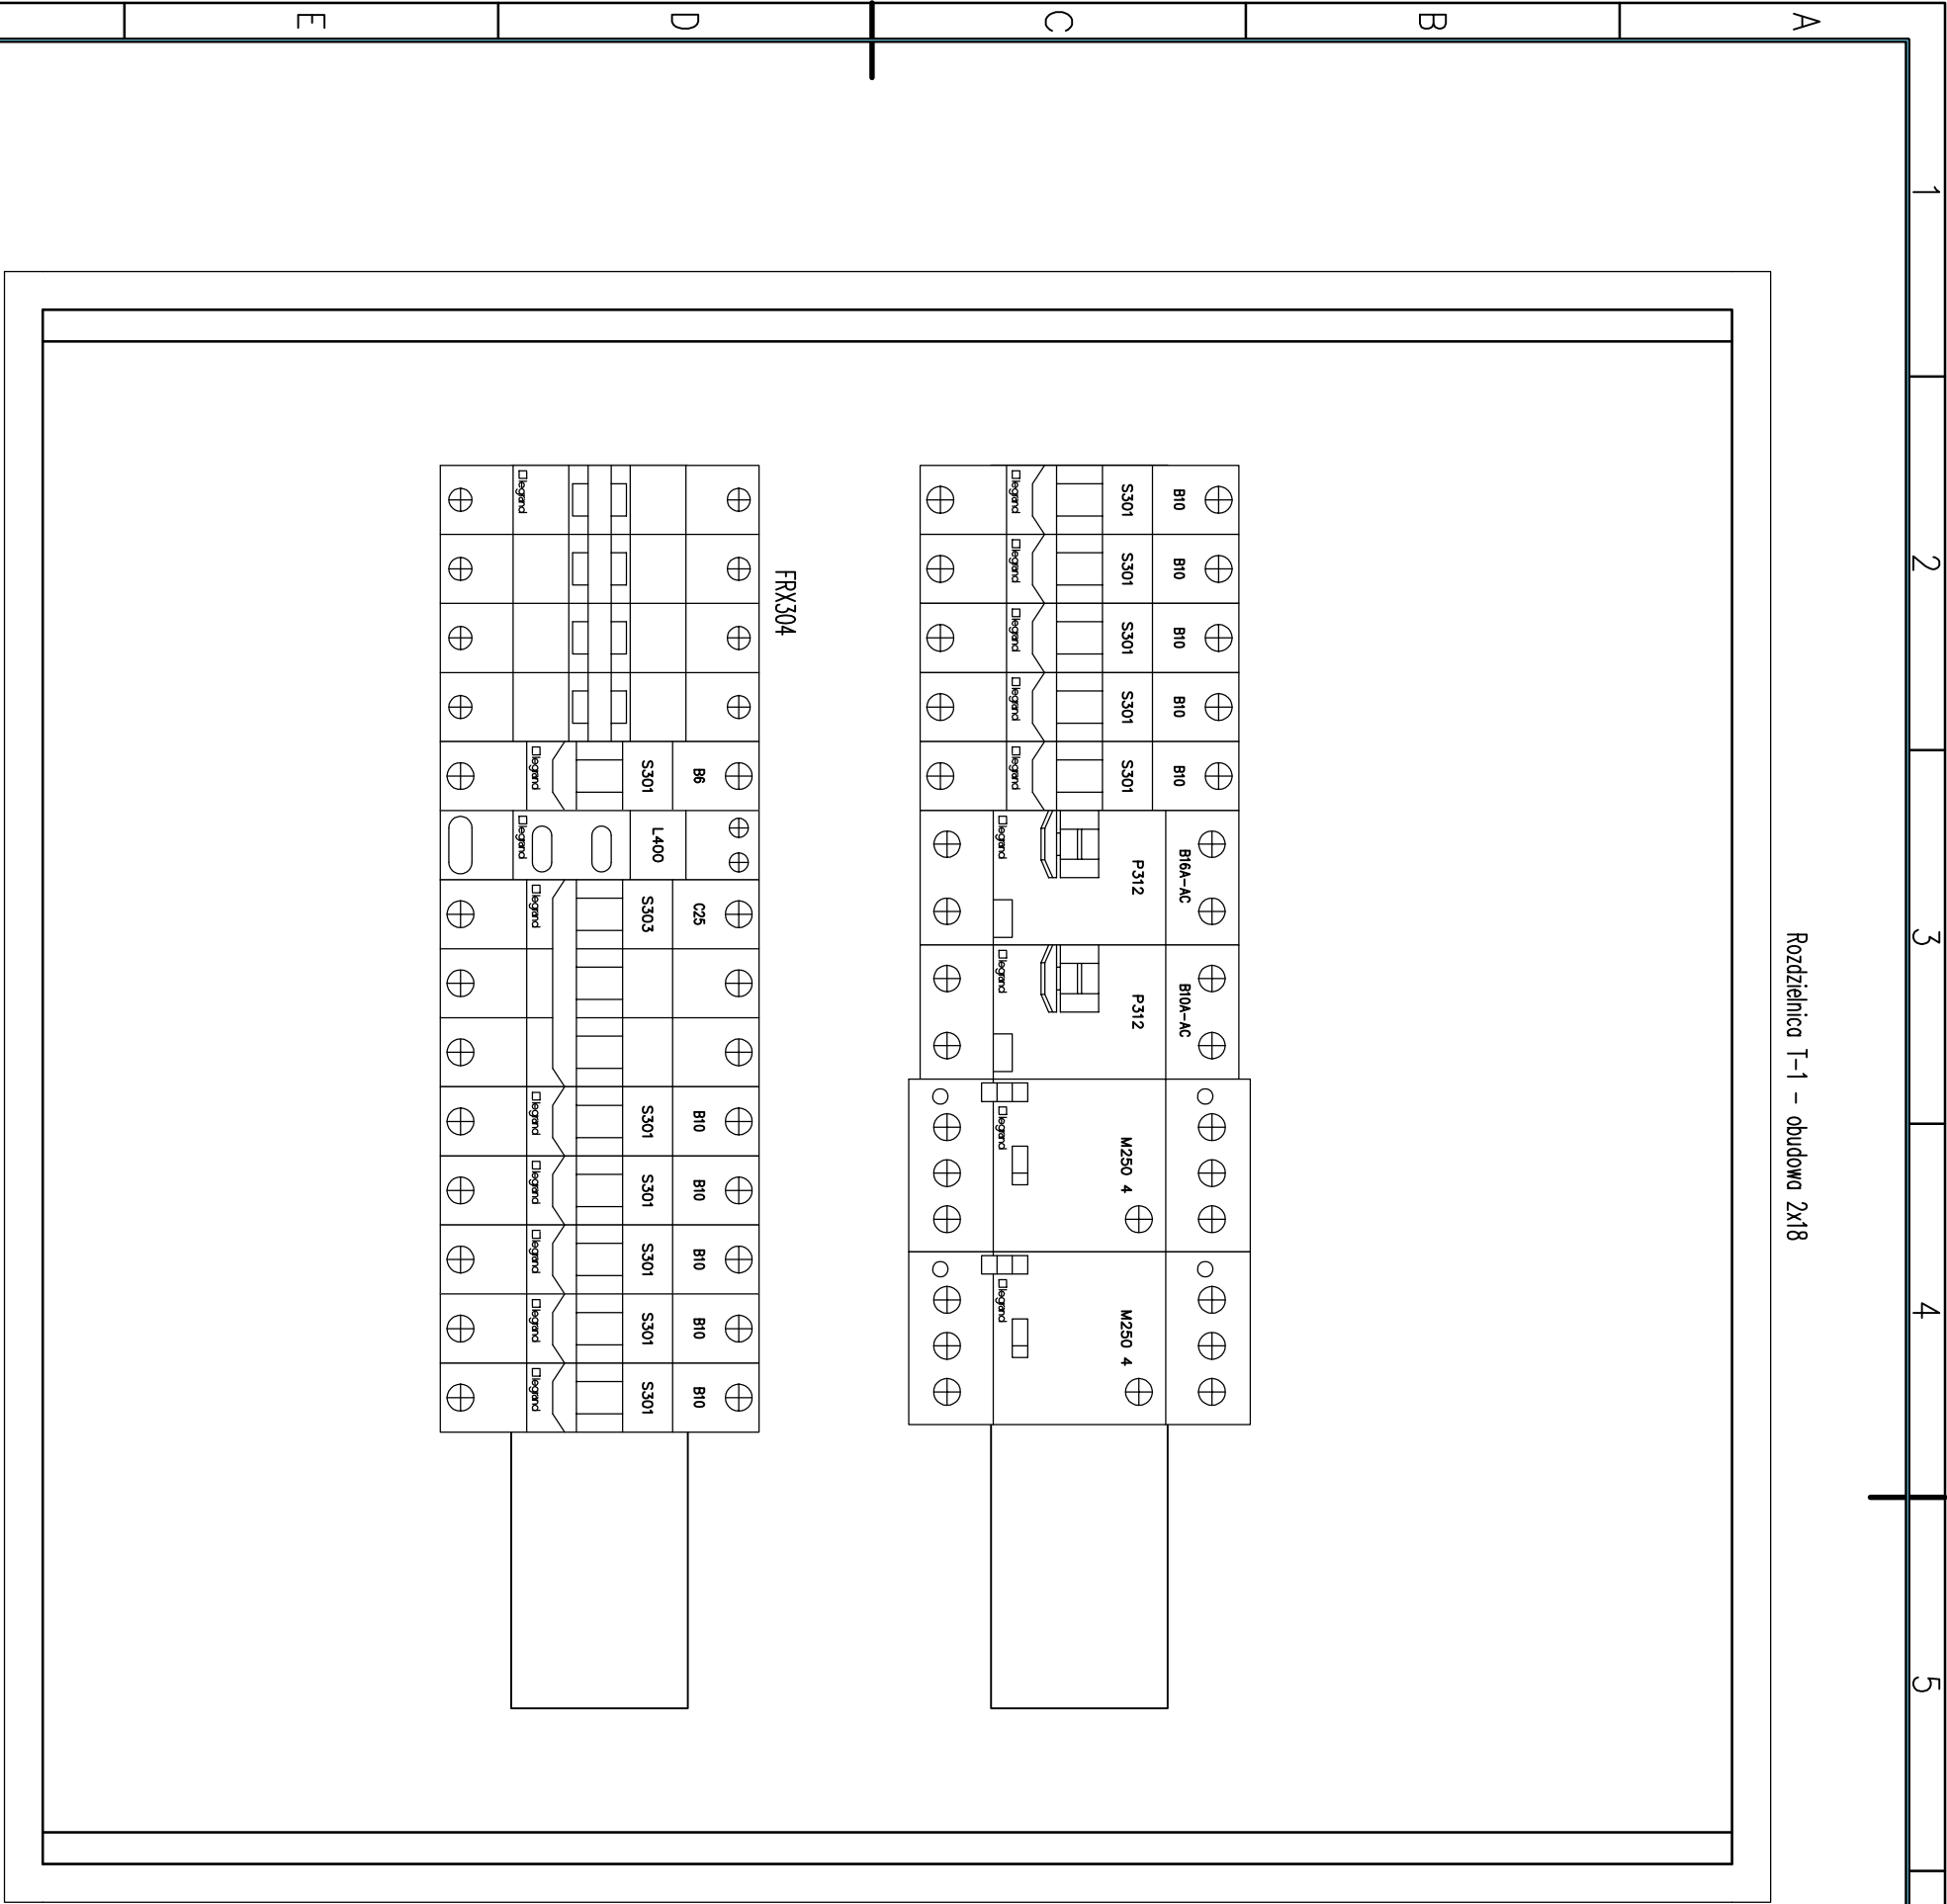

INWESTOR: Gmina Wrocław - - Młodzieżowe Centrum Sportu Wrocław al. J. Paderewskiego 35, 51-612 Wrocław			
			
tel. +48 71 733 40 80 e-mail: sekretaria@mcs.wrocl.pl www.mcs.wrocl.pl			
JEDNOSTKA PROJEKTOWA: Lighthouse Architektki Adrian Sycz ul. Czarnieckiego 14/2, 53-651 Wrocław			
LIGHTHOUSE ARCHITEKCI tel. + 48 603 356 817 e-mail: biuro@lharchitektki.pl www.lharchitektki.pl			
INWESTYCJA: Remont hali sportowej z boiskiem			
ADRES ul. Na Niskich Łąkach 8			
INWESTYCJI: 50-422 WROCLAW			
NR. DZ. 11, AM-12, OBRĘB: POŁUDNIE			
PROJEKTANT:	IMIĘ NAZWISKO	NR. UPR.	PODPIS
MGR. INŻ. MICHAŁ MADEJA	1511DOŚ/13		
SPRAWDZAJĄCY:	MGR. INŻ. RAFAŁ GRUDZIAK	1491DOŚ/13	
TEMAT RYSUNKU:		WIDOK MONTAŻOWY ROZDZIELNICZY T-1	
		PROJEKT WYKONAWCZY BRANŻA: ELEKTRYCZNA	
SKALA:	***	DATA: 10 / 2015	NR. ARK.: IE-04