
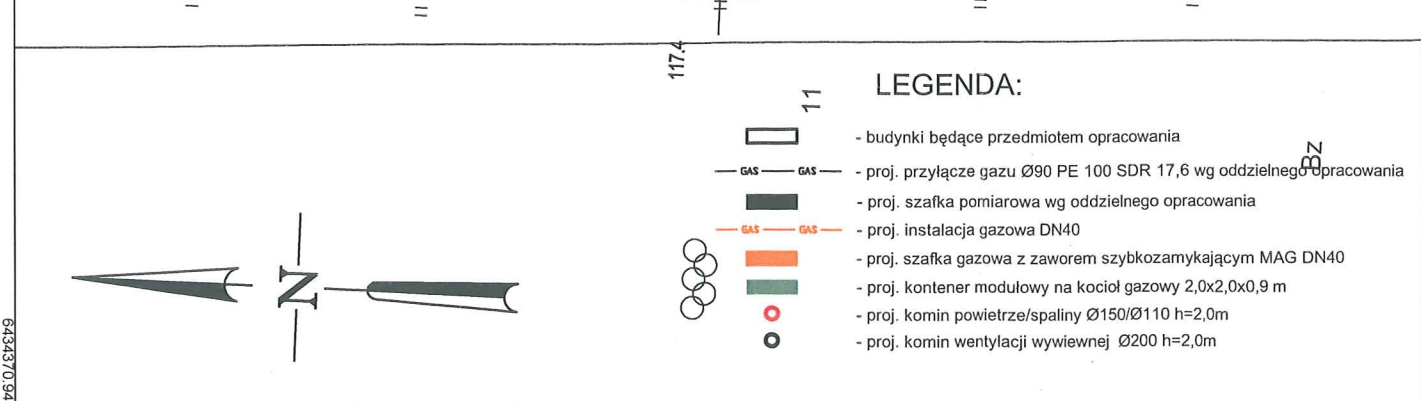


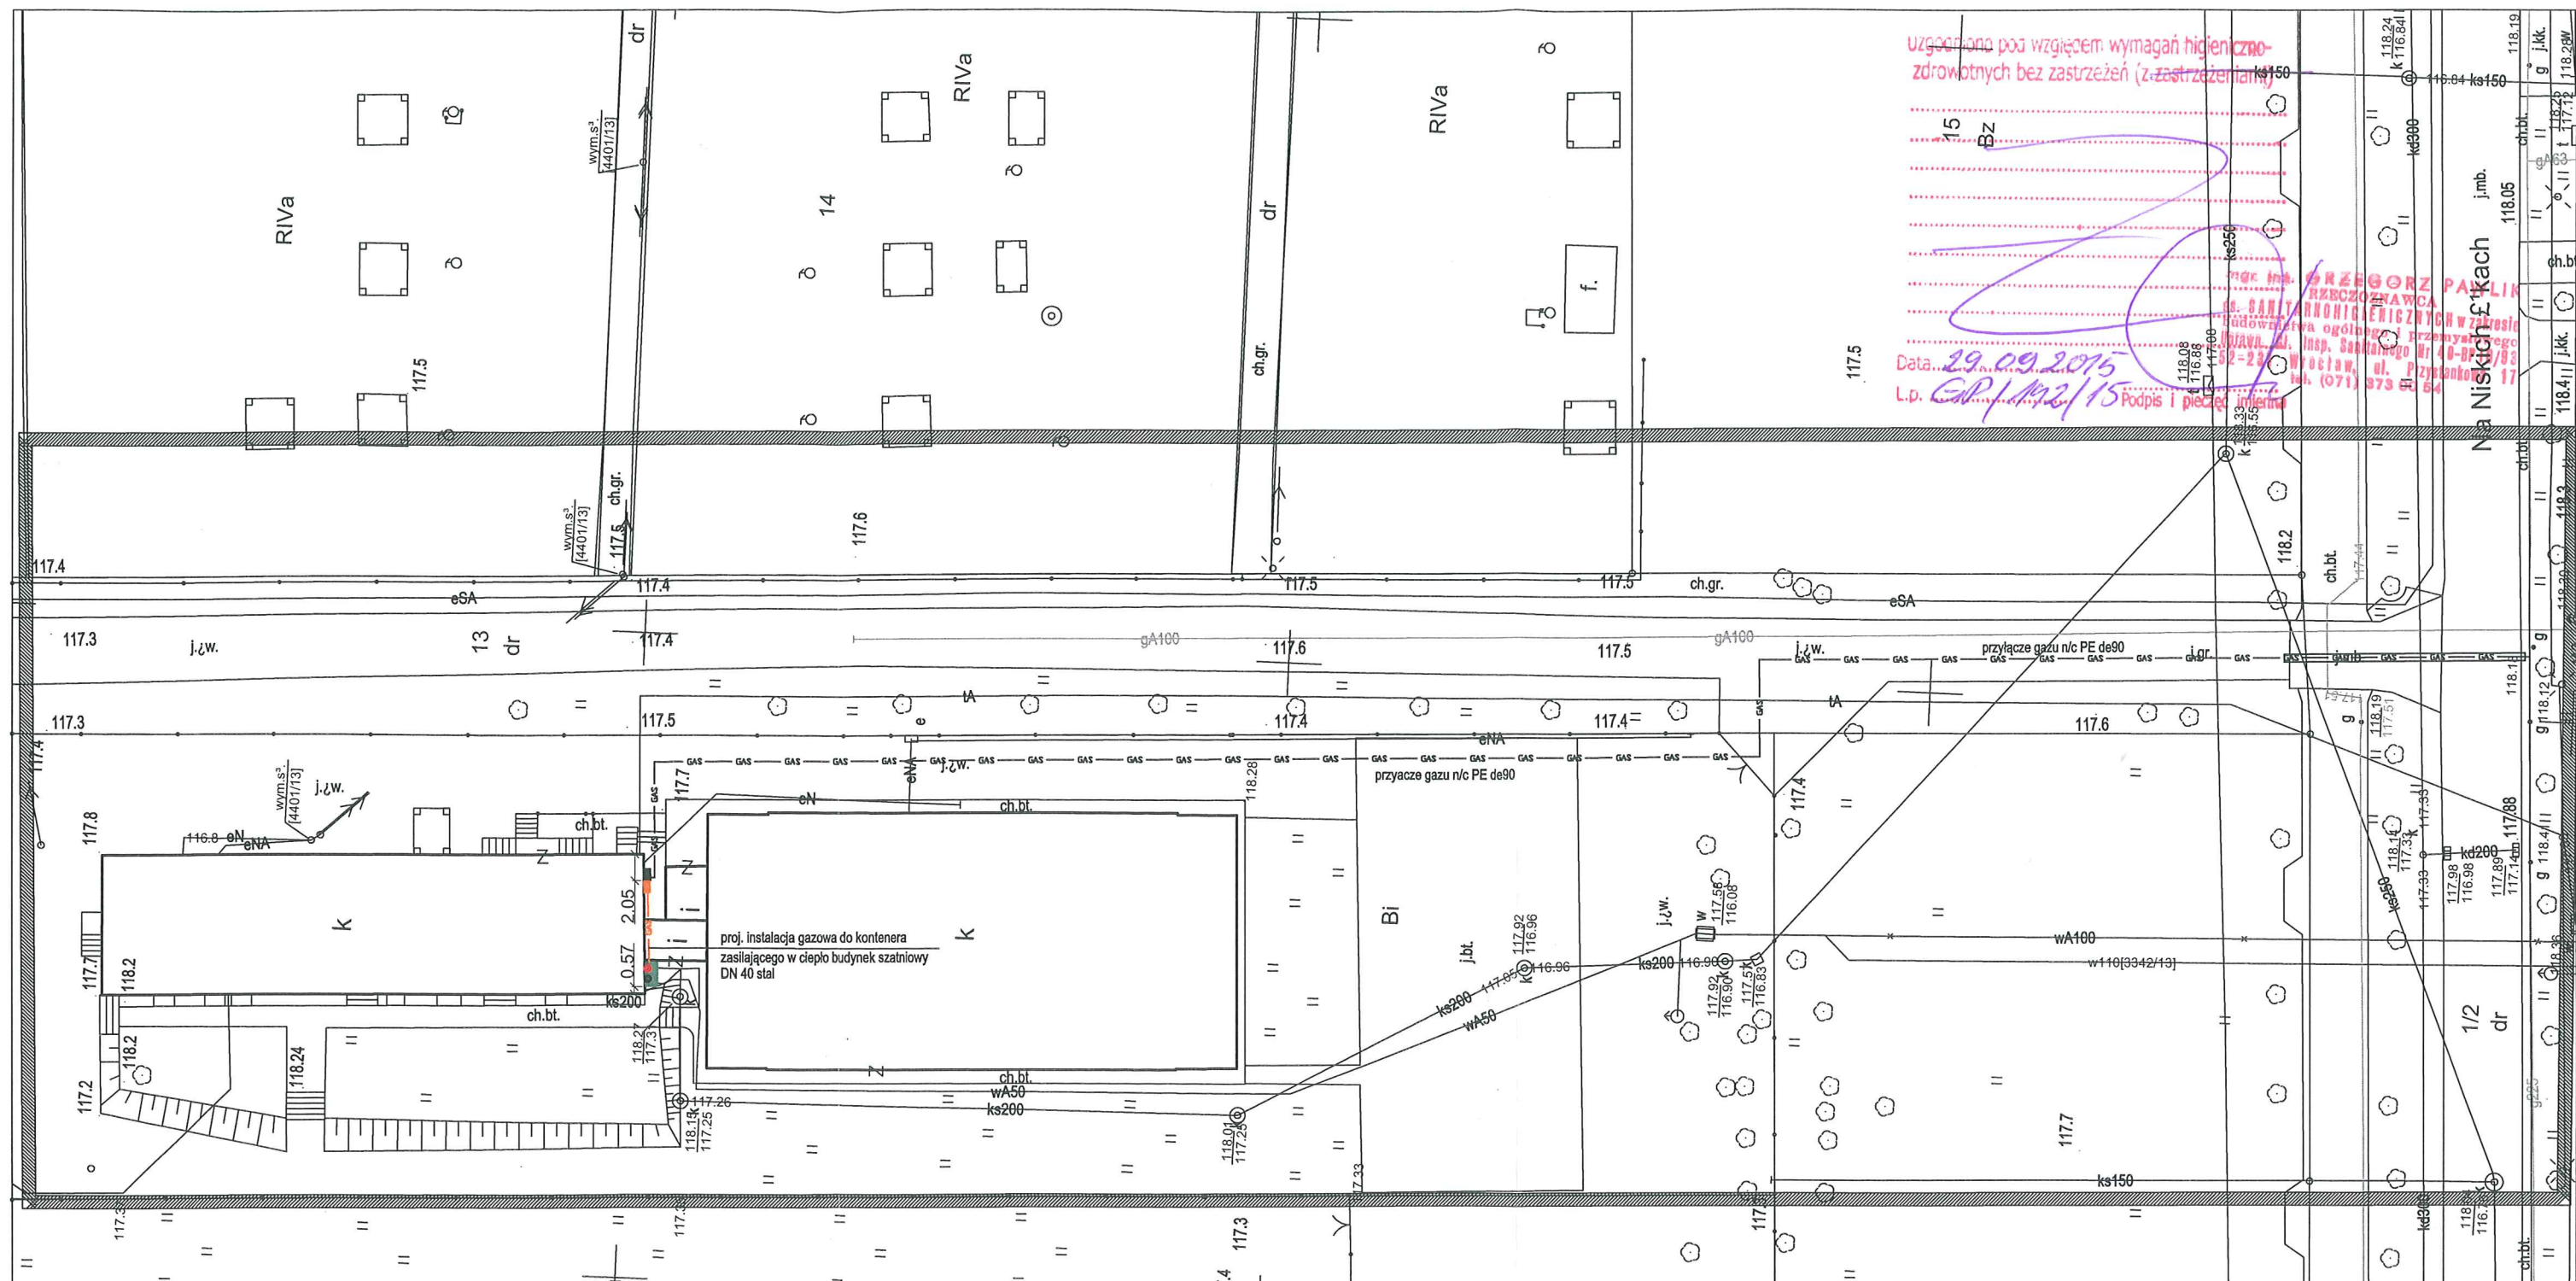


5663045.55
Miejscowość: **WROCLAW 026401_1**
Obręb ewidencyjny (nazwa, identyfikator, AM):
POEUDNIE 0022 AM12

Sektory:
6.148.12.09.4.4 6.148.12.10.3.3 6.148.12.14.2.2
6.148.12.15.1.1

Ulica: Na Niskich Łkach
Działki: 11, 12, 13

MAPA DO CELÓW PROJEKTOWYCH
Skala 1:500
1. Układ współrzędnych: "2000/B"
2. Poziom odniesienia: "Kronsztadt 1988"
3. Obszar aktualizacji oznaczono linią szrafurowaną:
4. Informacje o słybnosciach gruntowych mających wpływ na zagospodarowanie gruntów, zlokalizowanych w granicach projektowanej inwestycji, nie badano

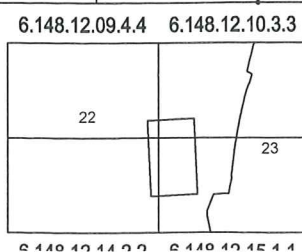

22 POEUDNIE
23 RAKOWIEC

Zakład Projektowania i Kompletacji Dostaw  Marek Nowak 51-688 Wrocław ul. Belwederczyków 29 www.nomar.pl		Projektant mgr inż. Iwona Sadkowska-Bąk	upr. nr 247/00/DUW
		Sprawdził inż. Marek Nowak	upr. nr 273/76/Wwm
		Współpraca mgr inż. Marta Łochowska	
Inwestor:	Młodzieżowe Centrum Sportu Wrocław, ul. I.J.Paderewskiego 35	Nr rys.	Data
Obiekt:	Budynek szatni, ul. Na Niskich Łkach 18, Wrocław, dz. nr 11, obręb Południe 0022 AM12	1	19.08.2015
Temat:	Montaż kotłowni gazowej modułowej w szafce kontenerowej, stalowej o mocy 90 kW	Stadium	Skala
Rysunek:	Plan sytuacyjny	PB	1:500

Nie wyklucza się istnienia w terenie innych nie wykazanych na mapie urządzeń podziemnych, które nie były zgłoszone do inwentaryzacji lub o których brak jest informacji w instytucjach branżowych.

Oznaczenie kancelaryjne
zgłoszenia pracy geodezyjnej:
ZKK17.TM.6640.3818.2015

Opracowanie:
(wykonawca, podpis)

USŁUGI GEODEZYJNE

Pracownia Projektowa i Geodezyjna
mgr inż. Michał Januszewski
ul. Paderewskiego 35, Wrocław
tel. 71 734 26 29; 0 501 760 295
Upr. nr 4853 GUGiK W-wa
REGON 006333620
Geodeta uprawniony:
(imię, nazwisko, nr uprawnień, podpis)