


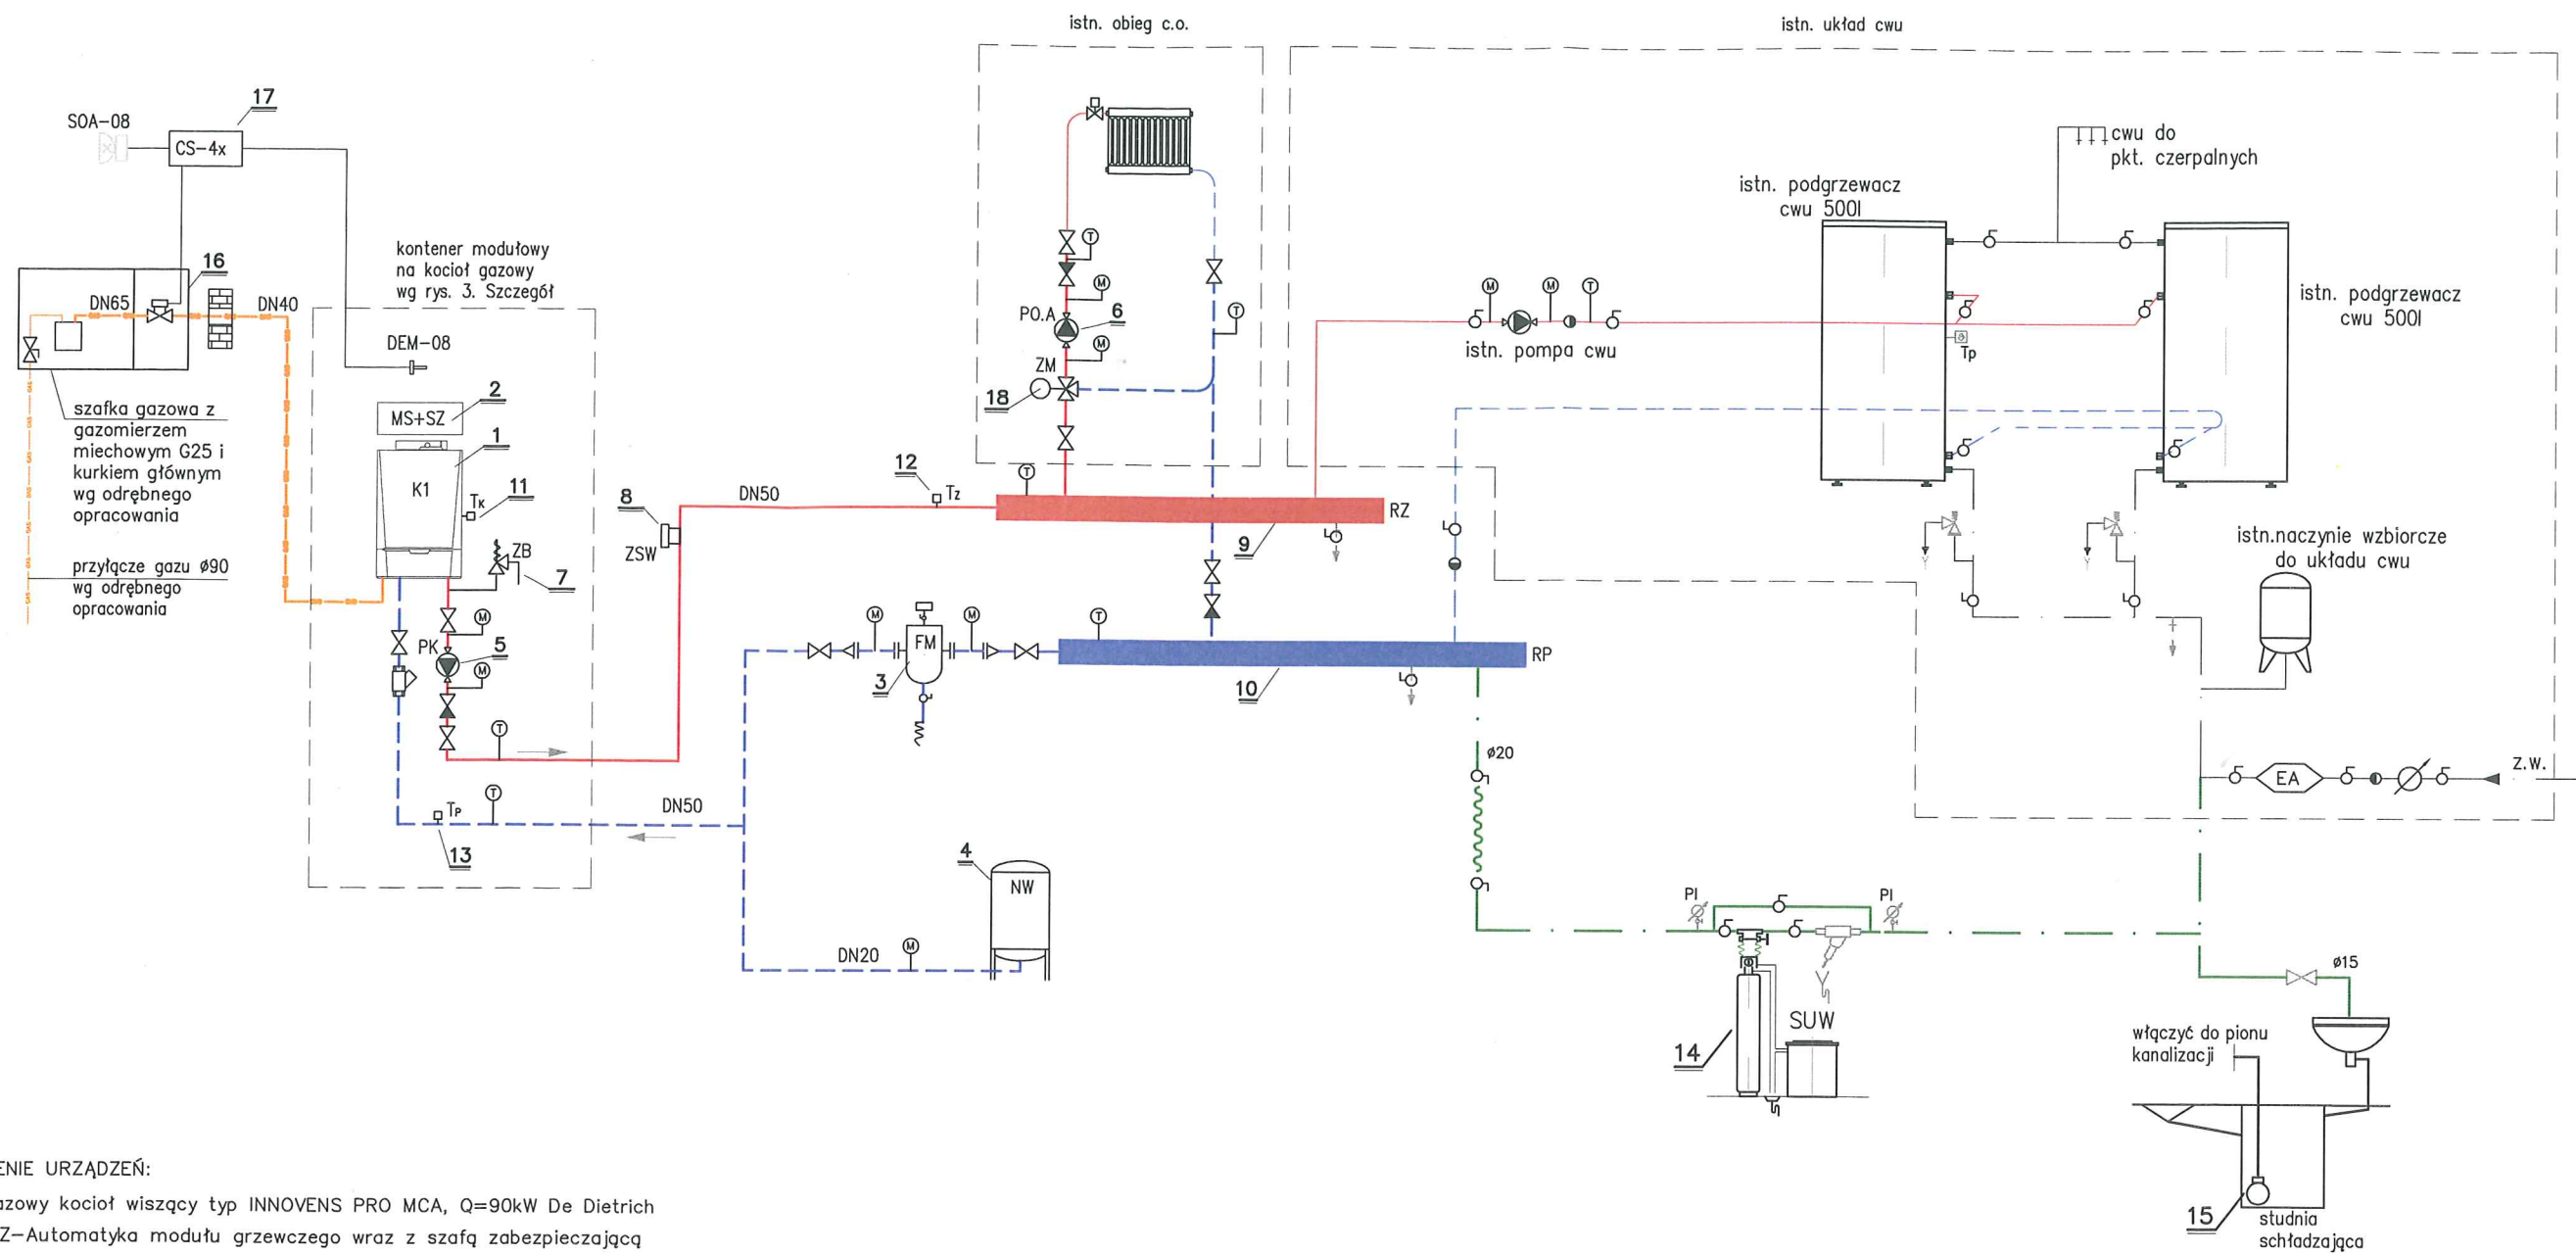

ZESTAWIENIE URZĄDZEŃ:

1. K1—Gazowy kocioł wiszący typ INNOVENS PRO MCA, Q=90kW De Dietrich
2. MS+SZ—Automatyka modułu grzewczego wraz z szafką zabezpieczającą
3. FM—Filtrodłulnik DN50
4. NW—Przeponowe naczynie wzbiorcze Reflex N100
5. PK—Pompa obiegu kotłowego Magna3 40–40 Grundfos
6. PO.A—Pompa obiegu c.o Magna3 25–40 Grundfos
7. ZB—Zawór bezpieczeństwa SYR 1915 3/4" d=14mm
8. ZSW—Zabezpieczenie stanu wody w kotle
9. RZ—Rozdzielacz zasilania Ø100
10. RP—Rozdzielacz powrotu Ø100
11. Tk—Czujnik temperatury wody w kotle
12. Tz—Czujnik temperatury wody zasilającej
13. Tp—Czujnik temperatury wody powrotnej
14. SUW—Stacja uzdatniania wody
15. PO—Pompa odwadniająca KP 250 Grundfos
16. Szafka gazowa z układem pomiarowym i zaworem szybkozamkającym MAG
17. Aktywny system bezpieczeństwa gazu
18. ZM—Zawór 3–drogowy mieszający

- pompa
- zawór zwrotny kotłierzowy
- przepustnica kotłierzowa
- filtr siatkowy
- zawór kulowy mufowy
- zawór zwrotny mufowy
- zawór bezpieczeństwa
- manometr
- termometr
- czujnik poziomu wody w kotle
- czujnik temperatury

- Instalacja c.o. (zasilanie)
- Instalacja c.o. (powrót)
- istn. instalacja c.o. (zasilanie)
- istn. instalacja c.o. (powrót)
- Instalacja wody zimnej
- Instalacja gazowa
- Instalacja kanalizacyjna

Zakład Projektowania i Kompletacji
Dostaw **nomar** Marek Nowak
51-688 Wrocław
ul. Belwederczyków 29
www.nomar.pl

Projektant	mgr inż. Iwona Sadkowska-Bak	upr. nr 247/00/DUW
Sprawdził	inż. Marek Nowak	upr. nr 273/76/Wwm
Współpraca	mgr inż. Marta Łochowska	

Investor:	Młodzieżowe Centrum Sportu, ul. I.J.Paderweskiego 35, Wrocław	Nr rys.	Data
Obiekt:	Budynek szatni, ul. Na Niskich Łąkach 18, Wrocław, dz. nr 11, obręb Południe 0022 AM12	2	19.08.2015
Temat:	Montaż kotłowni gazowej modułowej w szafce kontenerowej, stalowej o mocy 90 kW	Stadium	Skala
Rysunek:	Schemat technologiczny	PB	-