


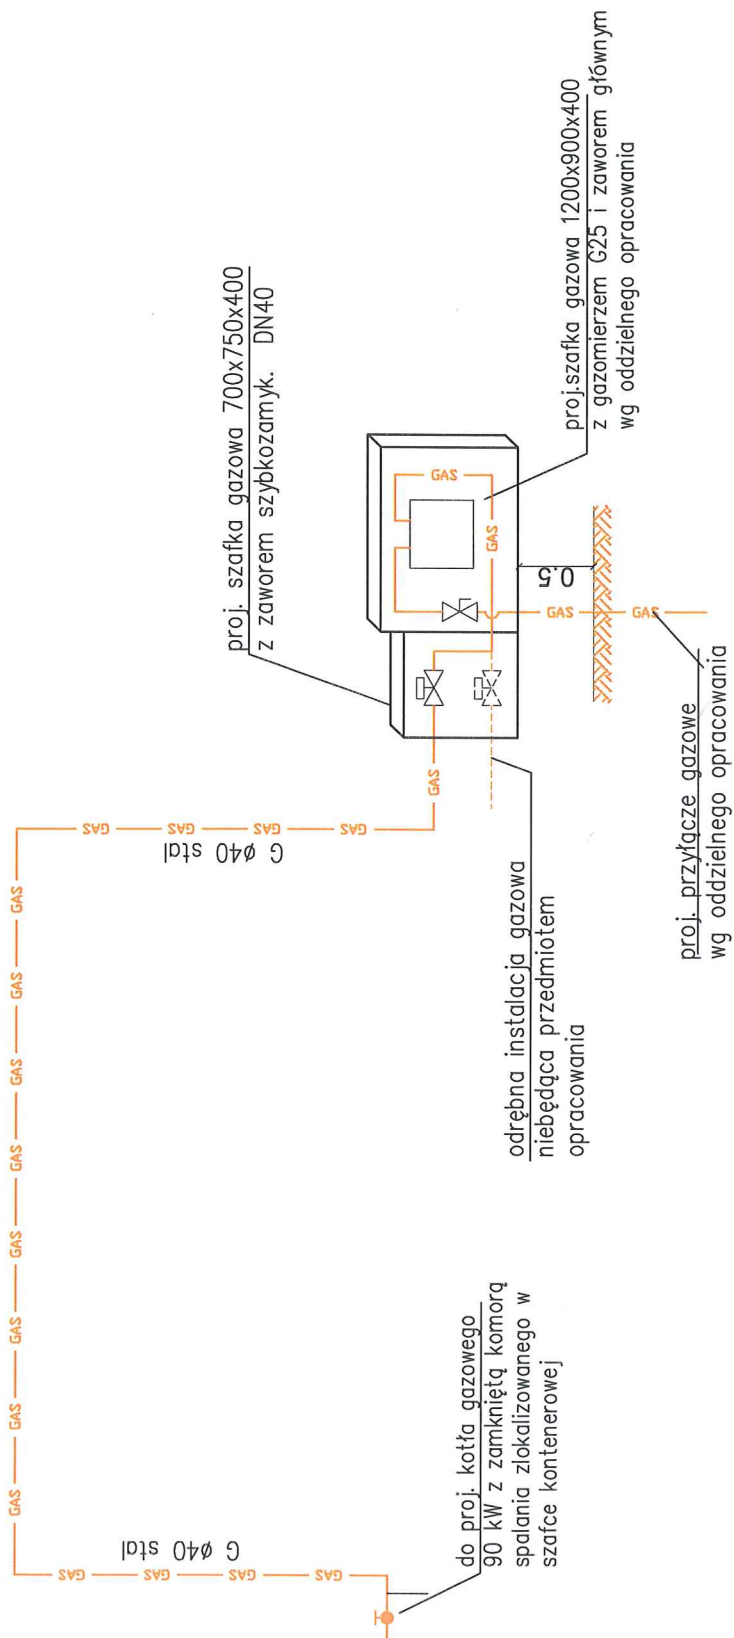

Zakład Projektowania i Komplektacji Dostaw  Marek Nowak			mgr inż. Iwona Sadkowska-Bąk	upr. nr 247/00/DUW
51-688 Wrocław ul. Belwederczyków 29 www.nomar.pl			inż. Marek Nowak	upr. nr 273/76/Wwm
			mgr inż. Marta Łochowska	
Inwestor: Młodzieżowe Centrum Sportu, ul. I.J.Padenweskiego 35, Wrocław			Nr rys. 6	Data 19.08.2015
Obiekt: Budynek szatni, ul. Na Niskich Łąkach 18, Wrocław, dz. nr 11, obręb Południe 0022 AM12			Stadium PB	Skala 1:50
Temat: Montaż kotłowni gazowej modułowej w szafce kontenerowej, stalowej o mocy 90 kW				
Rysunek: Izometria gazu				