


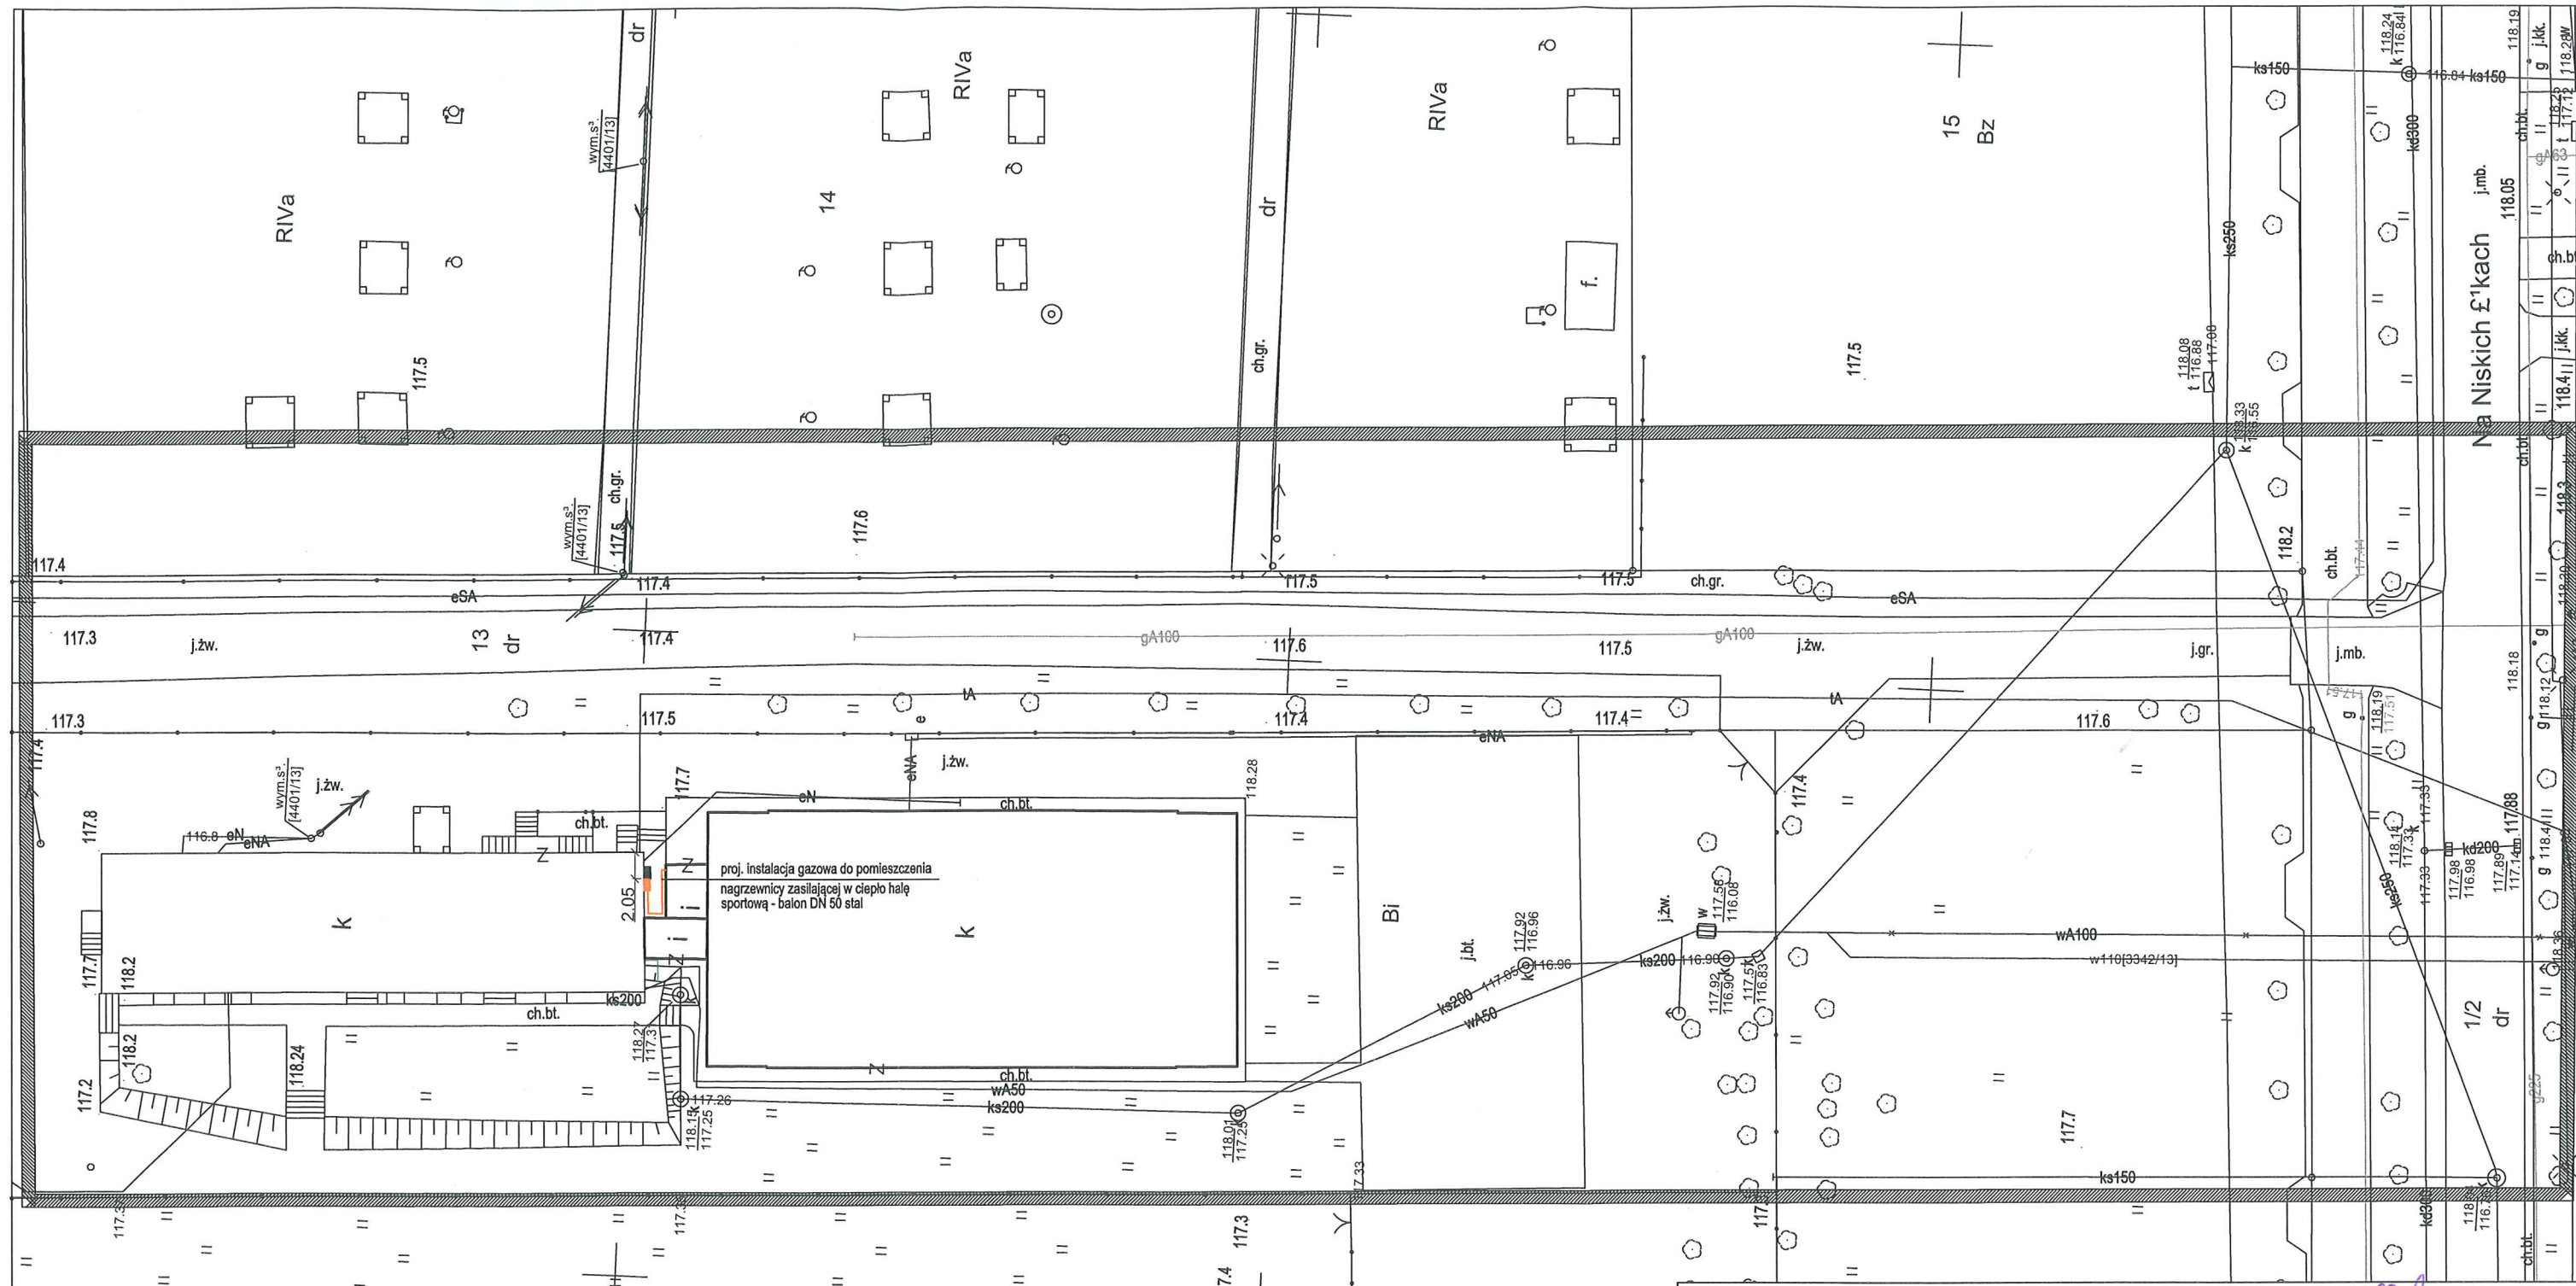

LEGENDA:

- budynki będące przedmiotem opracowania
- proj. szafka pomiarowa wg oddzielnego opracowania
- proj. instalacja gazowa DN50 stal
- proj. szafka gazowa z zaworem szybkozamykającym MAG DN50


5663045.55
Miejscowość:
WROCLAW 026401_1
Obręb ewidencyjny (nazwa, identyfikator, AM):
POŁUDNIE 0022 AM12

Sekcje:
6.148.12.09.4.4 6.148.12.10.3.3 6.148.12.14.2.2
6.148.12.15.1.1

Ulica: Na Niskich Łkach
Działki: 11, 12, 13

MAPA DO CELÓW PROJEKTOWYCH

- Skala 1:500
- Układ współrzędnych: "2000/6"
 - Poziom odniesienia: "Kronsztadt 1988"
 - Obszar aktualizacji oznaczono linią szrafurowaną;
 - Informacje o służebnościach gruntowych mających wpływ na zagospodarowanie gruntów, zlokalizowanych w granicach projektowanej inwestycji, nie badano

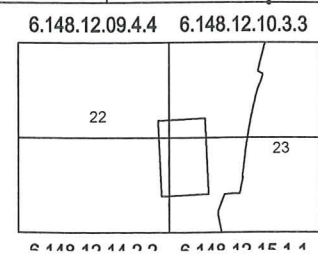


22 POŁUDNIE
23 RAKOWIEC

Zakład Projektowania i Komplektacji Dostaw  Marek Nowak 51-688 Wrocław ul. Belwederczyków 29 www.nomar.pl		Projektant	mgr inż. Iwona Sadowska-Bak	upr. nr 247/00/DUW
		Sprawdził	inż. Marek Nowak	upr. nr 273/76/Wwm
		Współpraca	mgr inż. Marta Łochowska	
Investor:	Młodzieżowe Centrum Sportu Wrocław, ul. I.J.Paderewskiego 35	Nr rys.	1	Data 19.08.2015
Obiekt:	Budynek hali sportowej - balon, ul. Na Niskich Łkach 18, Wrocław, dz. nr 11, obręb Południe 0022 AM12	Stadium	PB	Skala 1:500
Temat:	Montaż instalacji gazu do palnika gazowego w pomieszczeniu nagrzewnicy dla hali sportowej - balon			
Rysunek:	Plan sytuacyjny			

Nie wyklucza się istnienia w terenie innych nie wykazanych na mapie urządzeń podziemnych, które nie były zgłoszone do inwentaryzacji lub o których brak jest informacji w instytucjach branżowych.

Oznaczenie kancelaryjne
zgłoszenia pracy geodezyjnej:
ZKK17.TM.6640.3818.2015

Opracowanie:
(wykonawca, podpis)
USŁUGI GEODEZYJNE
Jan Jeneral
53-430 Wrocław, ul. Pereca 27/4
tel. 361-26-29; 0 501-760-295
Up. nr 4853 GUGIK W-wa
REGON 006333620
Geodeta uprawniony:
(imię, nazwisko, nr uprawnień, podpis)

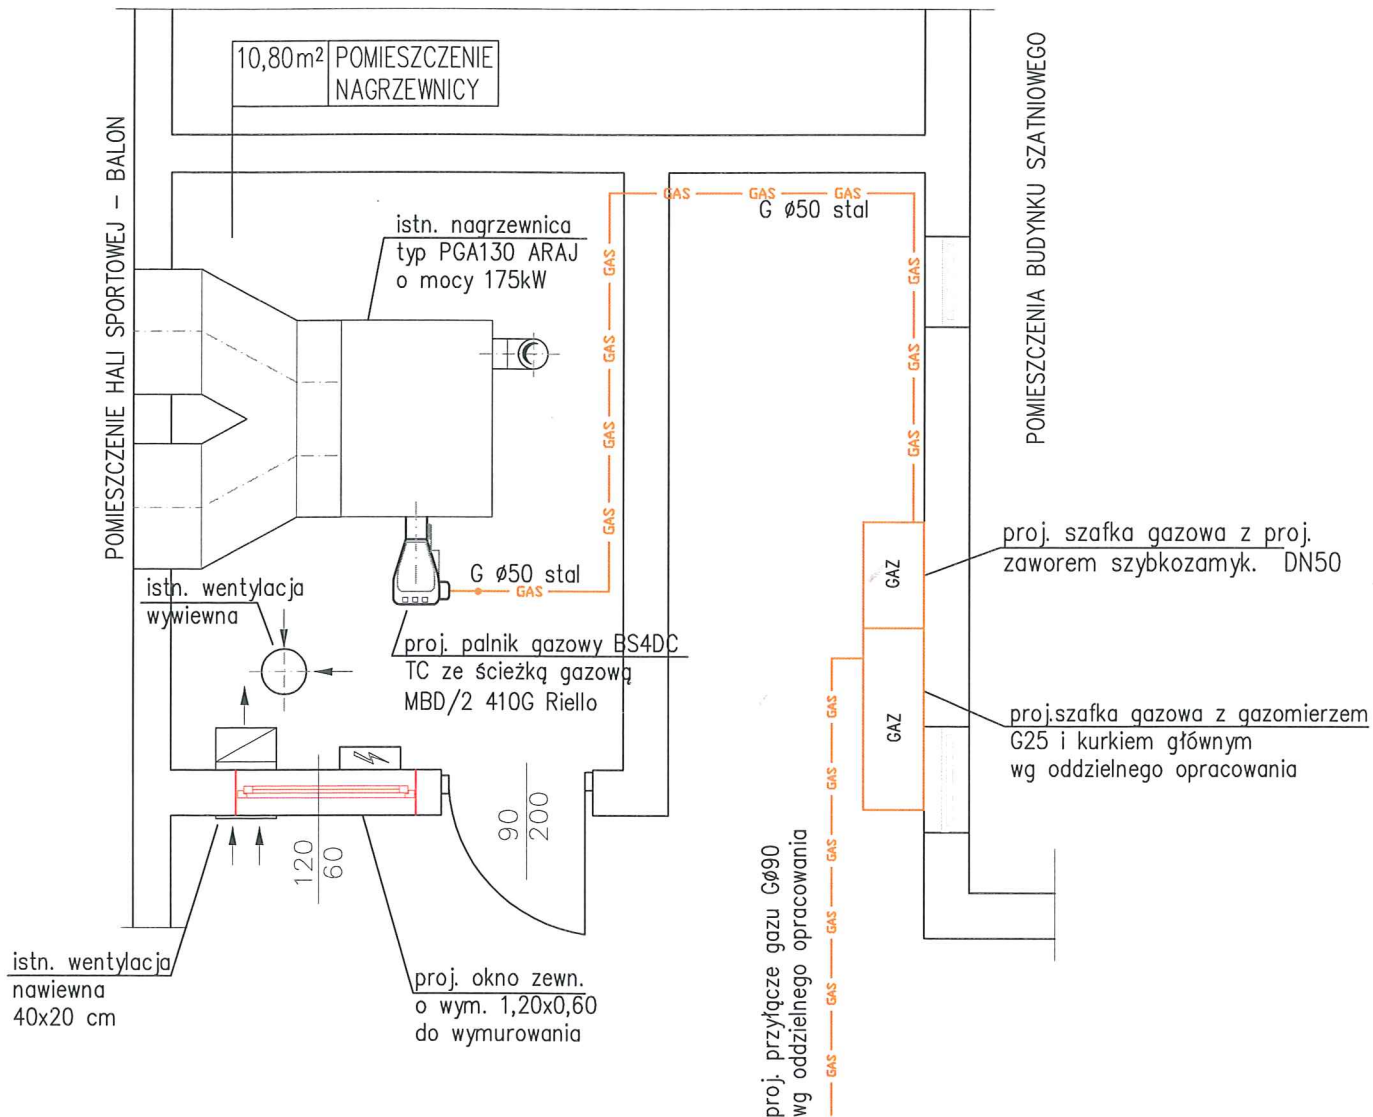


Zakład Projektowania i Kompletacji
Dostaw **nomar** Marek Nowak
51-688 Wrocław
ul. Belwederczyków 29
www.nomar.pl

Projektant	mgr inż. Iwona Sadkowska-Bąk		upr. nr 247/00/DUW
Sprawdził	inż. Marek Nowak		upr. nr 273/76/Wwm
Współpraca	mgr inż. Marta Łochowska		

Inwestor:	Młodzieżowe Centrum Sportu, ul. I.J.Paderweskiego 35, Wrocław
Obiekt:	Budynek hali sportowej - balon, ul. Na Niskich Łąkach 18, Wrocław, dz. nr 11, obręb Południe 0022 AM12
Temat:	Montaż instalacji gazu do palnika gazowego w pomieszczeniu nagrzewnicy dla hali sportowej - balon.
Rysunek:	Rzut pomieszczenia nagrzewnicy

Nr rys.	Data
2	19.08.2015
Stadium	Skala
PB	1:50

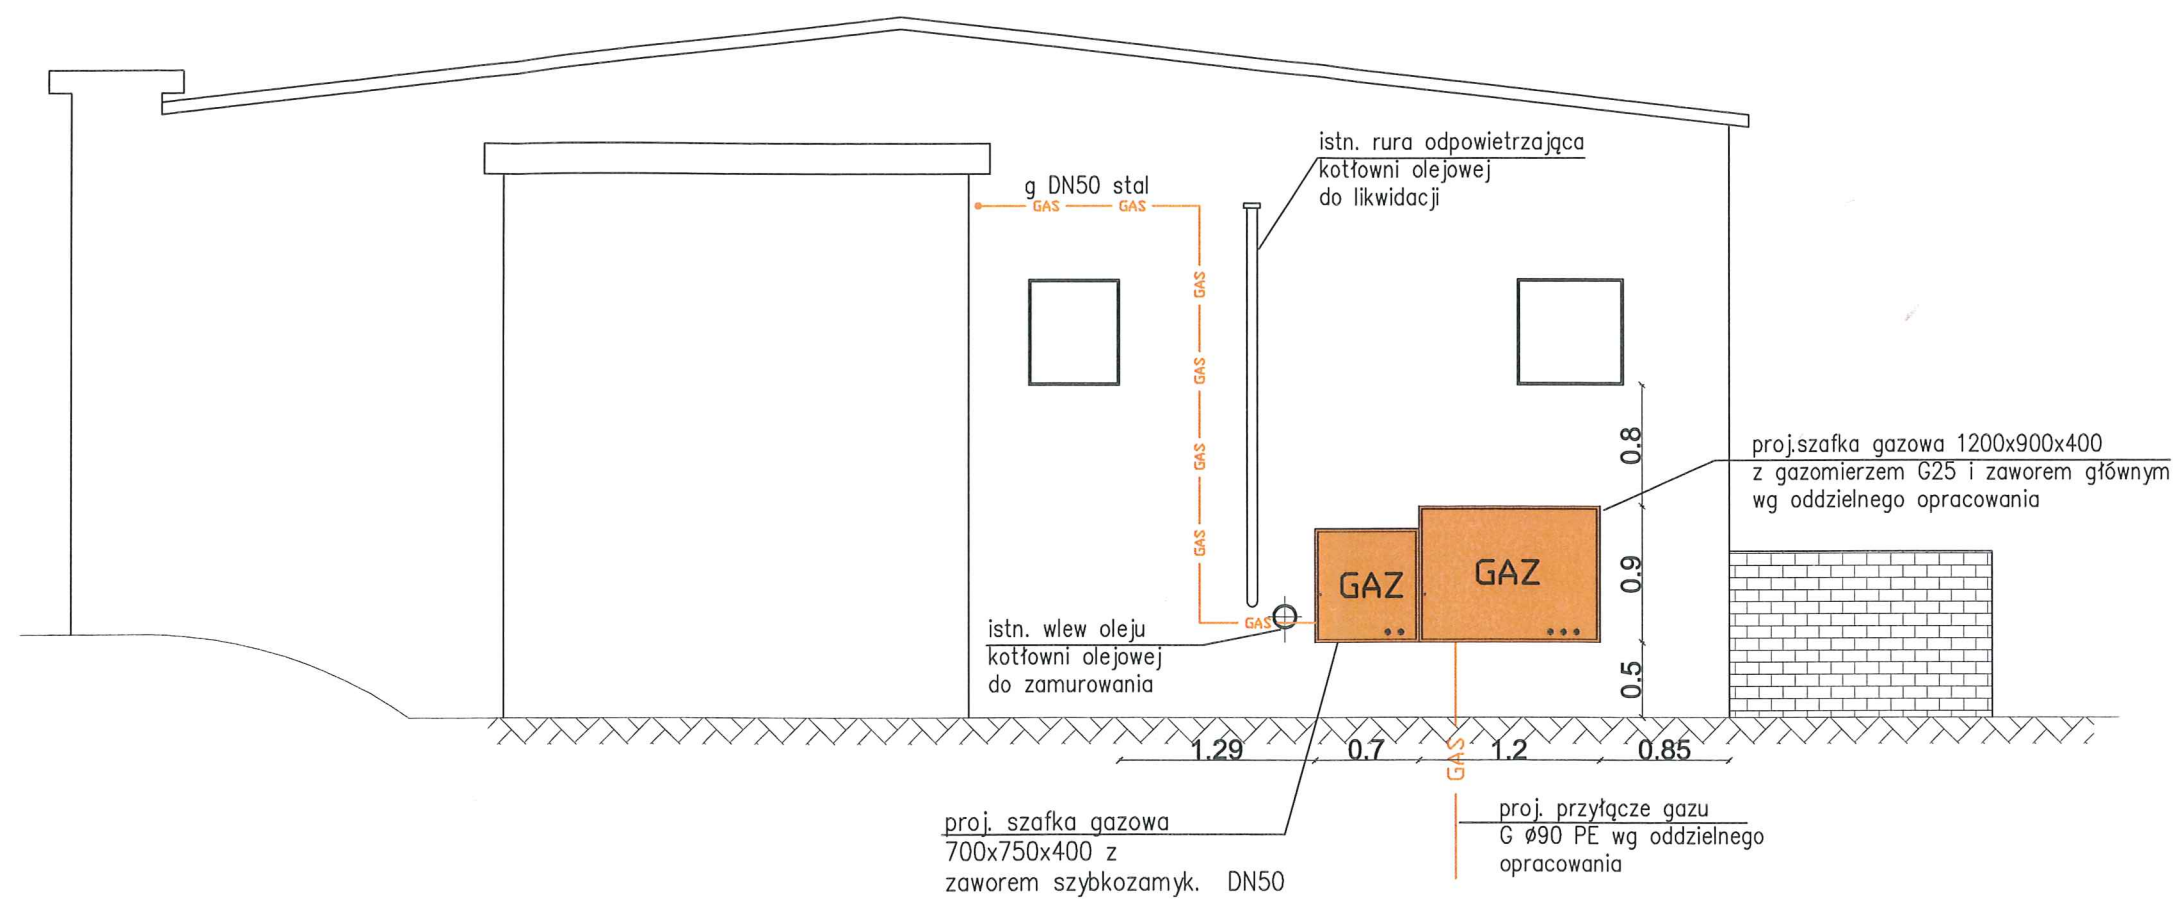


Zakład Projektowania i Kompletacji
Dostaw **nomar** Marek Nowak
51-688 Wrocław
ul. Belwederczyków 29
www.nomar.pl

Projektant	mgr inż. Iwona Sadkowska-Bąk	upr. nr 247/00/DUW
Sprawdził	inż. Marek Nowak	upr. nr 273/76/Wwm
Współpraca	mgr inż. Marta Łochowska	

Inwestor:	Młodzieżowe Centrum Sportu, ul. I.J.Paderweskiego 35, Wrocław
Obiekt:	Budynek hali sportowej - balon, ul. Na Niskich Łąkach 18, Wrocław, dz. nr 11, obręb Południe 0022 AM12
Temat:	Montaż instalacji gazu do palnika gazowego w pomieszczeniu nagrzewnicy dla hali sportowej - balon.
Rysunek:	Elewacja północna

Nr rys.	Data
3	19.08.2015
Stadium	Skala
PB	1:50

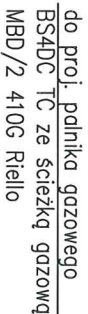

Rysunek: Izometria gazu