


FRAGMENT OGRODZENIA h=1,0 m  
skala 1:50

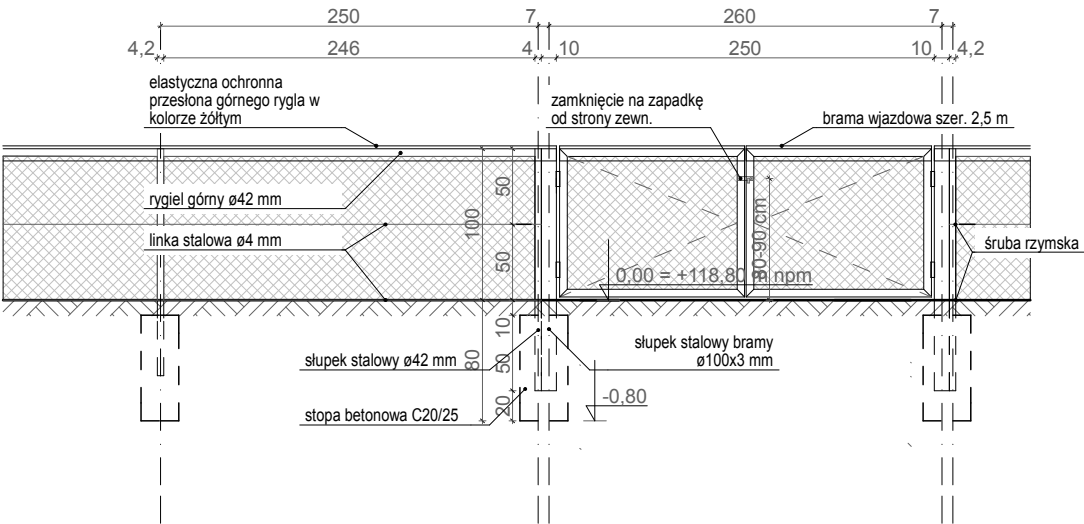

**Ogrodzenie h=1,0m** z siatki plecionej powlekanej. Słupki stalowe ocynkowane ø42 x2,5mm w rozstawie co 250 cm. Ogrodzenie usztywniane w górnej części ryglem - rurą stalową ø 42 x2,5mm mocowaną za pomocą głowic na który należy nałożyć elastyczny panel ochronny w kolorze żółtym.

**Ogrodzenie h=2,5m i 4,0m** z siatki plecionej powlekanej. Słupki stalowe ocynkowane ø60 x2,5mm w rozstawie co 250 cm. Ogrodzenie usztywniane w górnej części ryglem - rurą stalową ø 42 x2,5mm mocowaną za pomocą głowic. Siatka dla ogrodzenia h=4,0 m rozpięta jest na 9 rzędach drutu napinającego o średnicy 2,6x4,0 mm przymocowanych do słupków pośrednich za pomocą specjalnych przelotek ocynkowanych.


**Siatka pleciona** wykonana z drutu ocynkowanego ściśle powlekanego warstwą termoplastycznego i mrozoodpornego tworzywa sztucznego PWC odpornego na działanie promieni UV o oczkach 35x35 mm. Drut w siatce co najmniej 2,2x3,4mm. Wytrzymałość na rozciąganie siatki – 500+600MPa. W górnej części siatka jest przymocowana do rygla za pomocą drutu mocującego o średnicy 1,4x2,0 mm.

Furtka szer. 1,0m i 1,2m jednoskrzydłowa oraz brama wjazdowa szer. 2,5m dwuskrzydłowa otwierane na zewnątrz i zamykane od strony zewnętrznej na zapadkę z możliwością zamknięcia na kłódkę. Skrzydła furtki i bramy projektuje się ze stalowej ramy z zimnogiętego profilu stalowego 50x50x3mm w rozwiązaniu jak przyjęty system ogrodzenia.

Fundamentowanie słupków ogrodzenia w blokach betonowych z betonu C20/25 na głębokość min. 80 cm oraz 1,0m dla ogrodzenie h=2,5 i 4,0m.

Wszystkie elementy stalowe zabezpieczyć antykorozyjnie poprzez ocynkowanie lub malowanie antykorozyjne.

FRAGMENT OGRODZENIA h=2,5 i 4,0 m  
skala 1:50

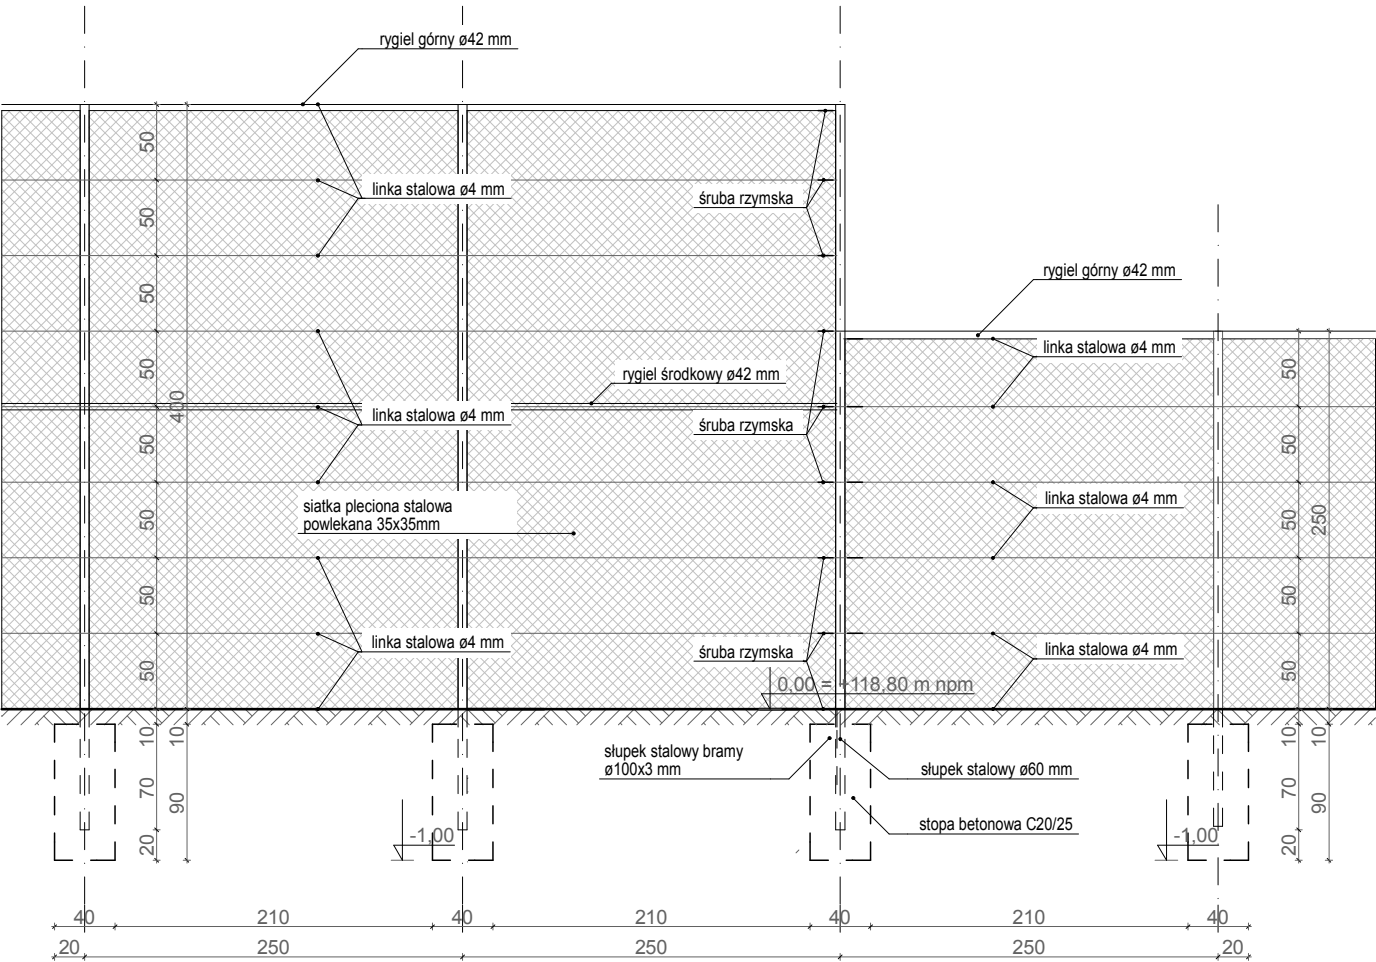

**UWAGI I ZALECENIA:**

1. Zakres wykonania i obowiązki przy robotach budowlanych zgodnie ze sztuką budowlaną (Warunki Techniczne Wykonania i Odbioru Robot Budowlanych - Montażowych).
2. Wszystkie elementy stalowe zabezpieczyć przed korozją.
3. Wszystkie elementy drewniane należy zabezpieczyć przed wpływem warunków atmosferycznych.
4. Wszystkie zastosowane materiały, rozwiązania techniczne i urządzenia będą odpowiadały normom bezpieczeństwa p.poż i bhp (posiadają odpowiednie atesty i aprobaty).
5. Wszystkie rozwiązania techniczne związane z określoną technologią należy wykonywać dokładnie według wytycznych i zaleceń producenta.
6. Uwagi i opisy zamieszczone w części rysunkowej projektu stanowią integralną część niniejszego opracowania.
7. Po wykonaniu wykupu wezwać nadzór autorski.
8. Ze względu na charakter prac wszystkie wymiary, rzędne, otwory i zestawienia należy sprawdzić na budowie przed zamówieniem materiałów budowlanych (przed przystąpieniem do wykonania robót), a w przypadku wystąpienia różnic projektowany układ należy dostosować do stanu istniejącego.

|   |      |                       |       |                                         |           |
|---|------|-----------------------|-------|-----------------------------------------|-----------|
| <b>5D</b>   |      | jednostka projektowa: |       | 5D Pracownia Projektowa                 |           |
|   |      | adres:                |       | al. Gen J. Hallera 106/3 53-203 Wrocław |           |
| nazwa projektu:   |      |                       |       |                                         |           |
| BUDOWA BOISKA BASEBALLOWEGO NA TERENIE STADIONU SPORTOWEGO "ZAKRZÓW" WE WROCŁAWIU PRZY UL. NIEPODLEGŁOŚCI 6 WBO 2015 nr 409 FIELD OF DREAM |      |                       |       |                                         |           |
| inwestor:   |      |                       |       |                                         |           |
| Młodzieżowe Centrum Sportu Wrocław, al. I.J. Paderewskiego 35 51-612 Wrocław                                                               |      |                       |       |                                         |           |
| działka:   |      |                       |       |                                         |           |
| dz. nr 2/4, AM-11, dz. nr 3/4 AM-10 , obręb: Zakrzów Wrocław                                                                               |      |                       |       |                                         |           |
| Architektura:   |      | nr upraw.:            |       | podpis:                                 |           |
| projektował:   |      |                       |       |                                         |           |
| dr inż. arch. Przemysław Wojsznis   |      | 72/08/DOIA            |       |                                         |           |
| Konstrukcja i drogi:   |      |                       |       |                                         |           |
| projektował:   |      |                       |       |                                         |           |
| inż. Adam Dobrucki   |      | 146/63                |       |                                         |           |
| stadium:   | P.W. | branża:               | wielo | skala:                                  | 1:50      |
|   |      |                       |       | data:                                   | VIII.2016 |
| nr rys:   |      |                       |       |                                         |           |
| 10   |      |                       |       |                                         |           |
| rysunek:   |      |                       |       |                                         |           |
| OGRODZENIE BOISKA   |      |                       |       |                                         |           |