



skala 1:50

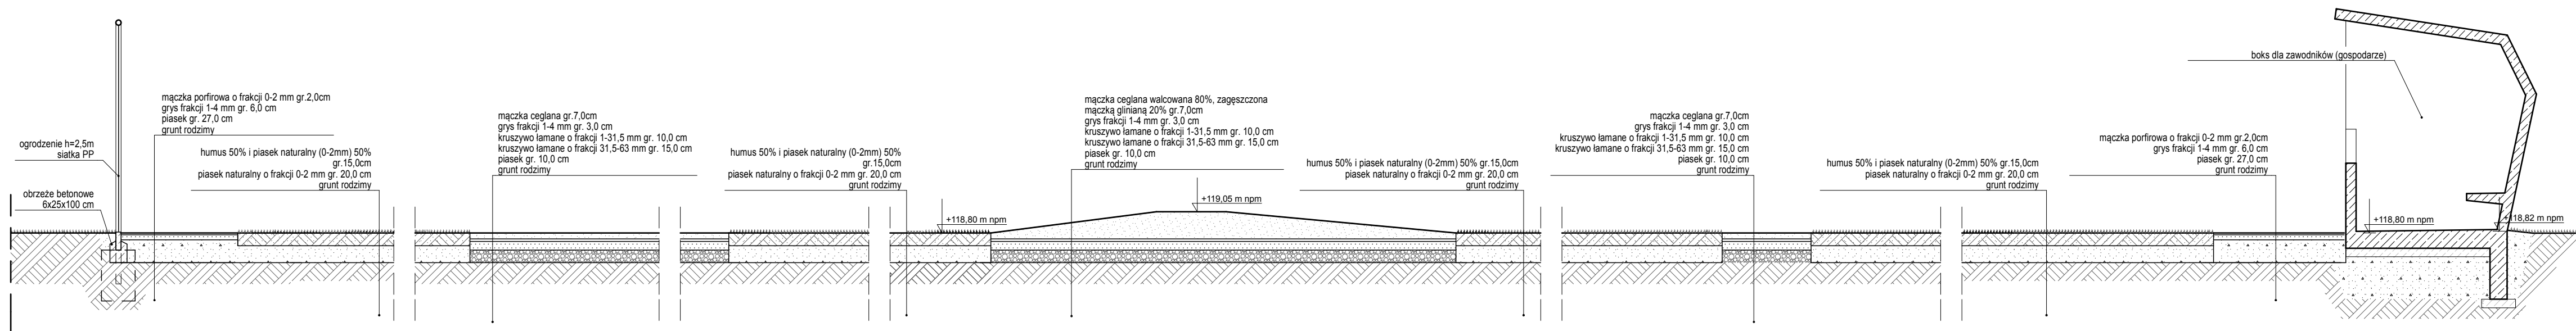

skala 1:50

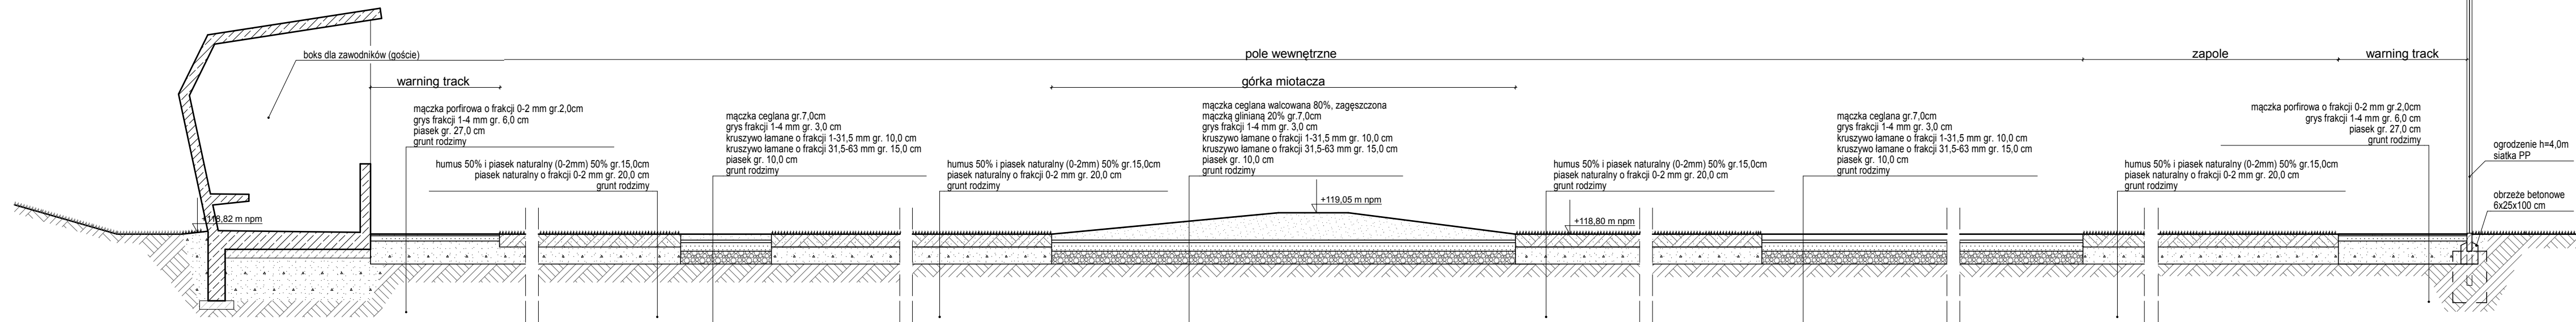

1. Zakres wykonania i obowiązki przy robotach budowlanych zgodnie ze sztuką budowlaną (Warunki Techniczne Wykonania i Odbioru Robót Budowlano - Montażowych).
2. Wszystkie elementy stalowe zabezpieczyć przed korozją.
3. Wszystkie elementy drewniane należy zabezpieczyć przed wpływem warunków atmosferycznych.
4. Wszystkie zastosowane materiały, rozwiązania techniczne i urządzenia będą odpowiadały normom bezpieczeństwa p.poż i bhp (posiadając odpowiednie atesty i aprobaty).
5. Wszystkie rozwiązania techniczne związane z określoną technologią należy wykonywać dokładnie według wytycznych i zaaleceń producenta.
6. Uwagi i opisy zamieszczone w części rysunkowej projektu stanowią integralną część niniejszego opracowania.
7. Po wykonaniu wkopu wezwać nadzór autorski.

SD jednostka projektowa: **5D Pracownia Projektowa**
adres: **al. Gen J. Hallera 106/3 53-203 Wrocław**

nazwa projektu: BUDOWA BOISKA BASEBALLOWEGO NA TERENIE STADIONU
SPORTOWEGO "ZAKRZÓW" WE WROCŁAWIU PRZY UL. NIEPODLEGŁOŚCI 6
WBO 2015 nr 409 FIELD OF DREAM

inwestor: Młodzieżowe Centrum Sportu Wrocław, al. I.J. Paderewskiego 35 51-612 Wrocław
działka: dz. nr 2/4, AM-11, dz. nr 3/4 AM-10, obręb: Zakrzów Wrocław

Architektura: projektował:	nr upraw.:	podpis:
dr inż. arch. Przemysław Wojsznis	72/08/DOIA	
Konstrukcja i drogi: projektował:		
inż. Adam Dobrucki	146/63	

stadium: P.W.	branża: wiele	skala: 1:50	data: VIII.2016	nr rys:
---------------	---------------	-------------	-----------------	---------

rysunek: PRZEKROJE A-A i B-B