




BULLPEN
skala 1:50

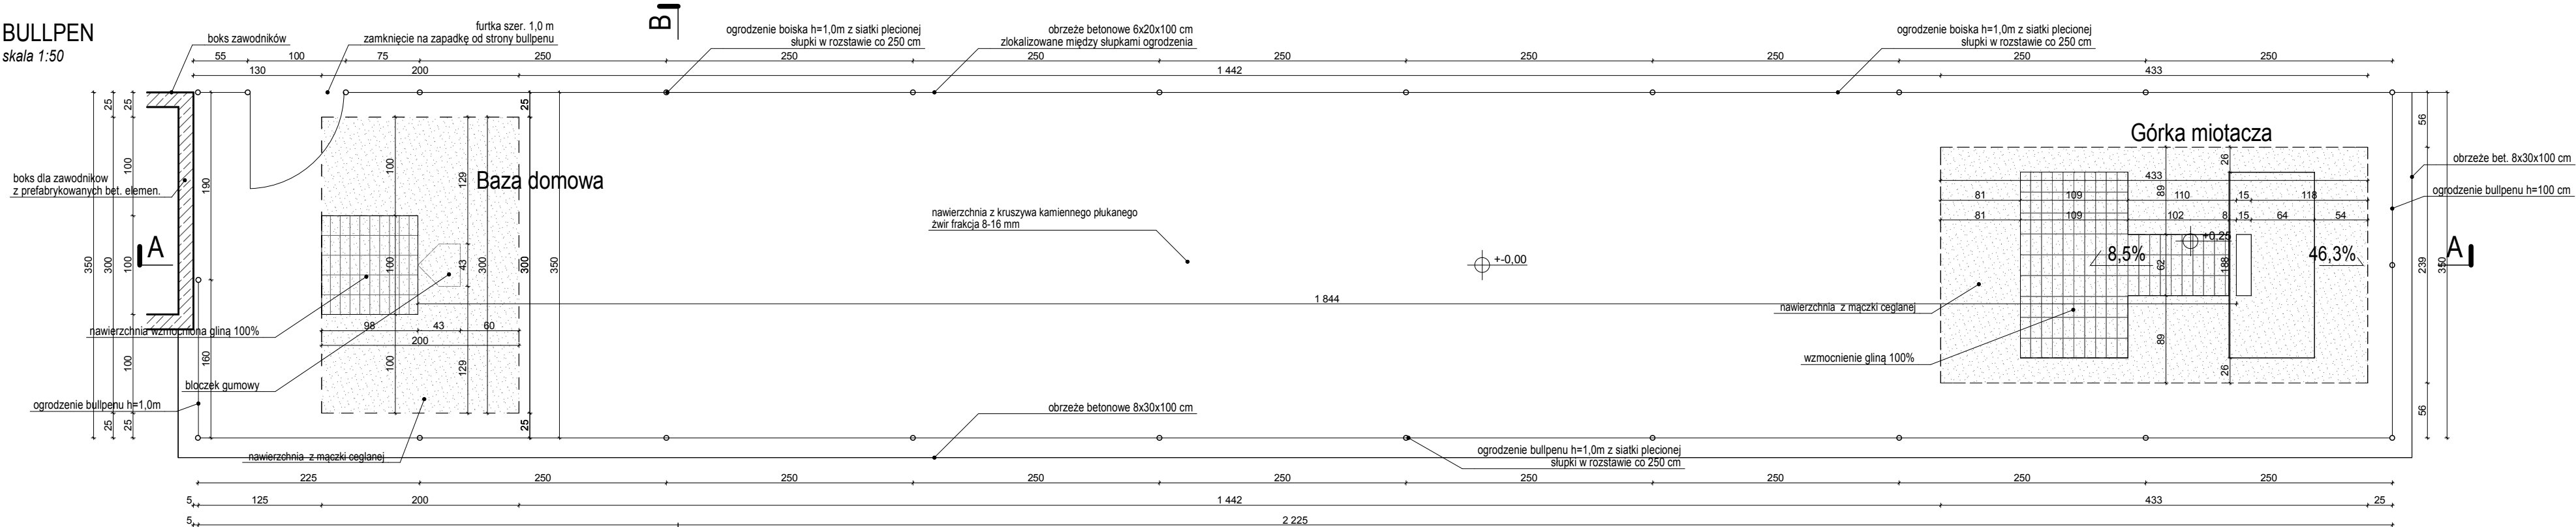

PRZEKRÓJ A-A
skala 1:50

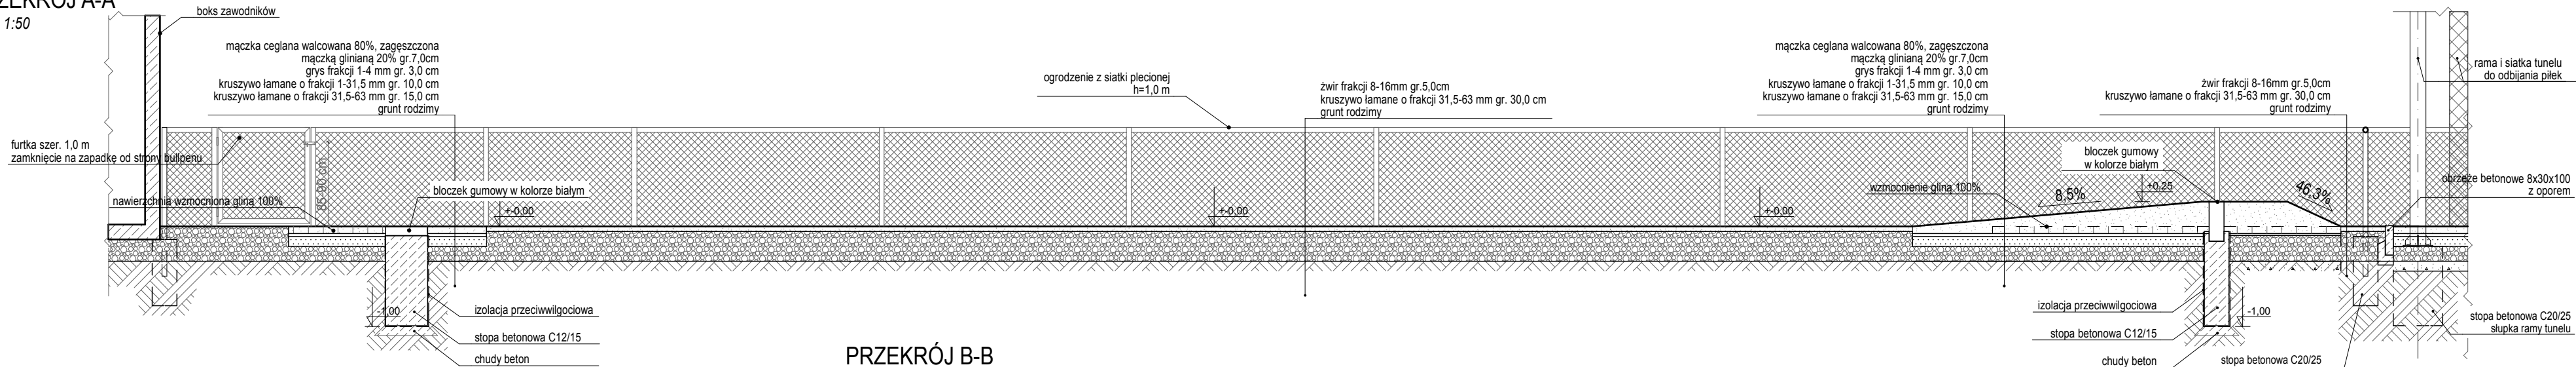

PRZEKRÓJ B-B
skala 1:50

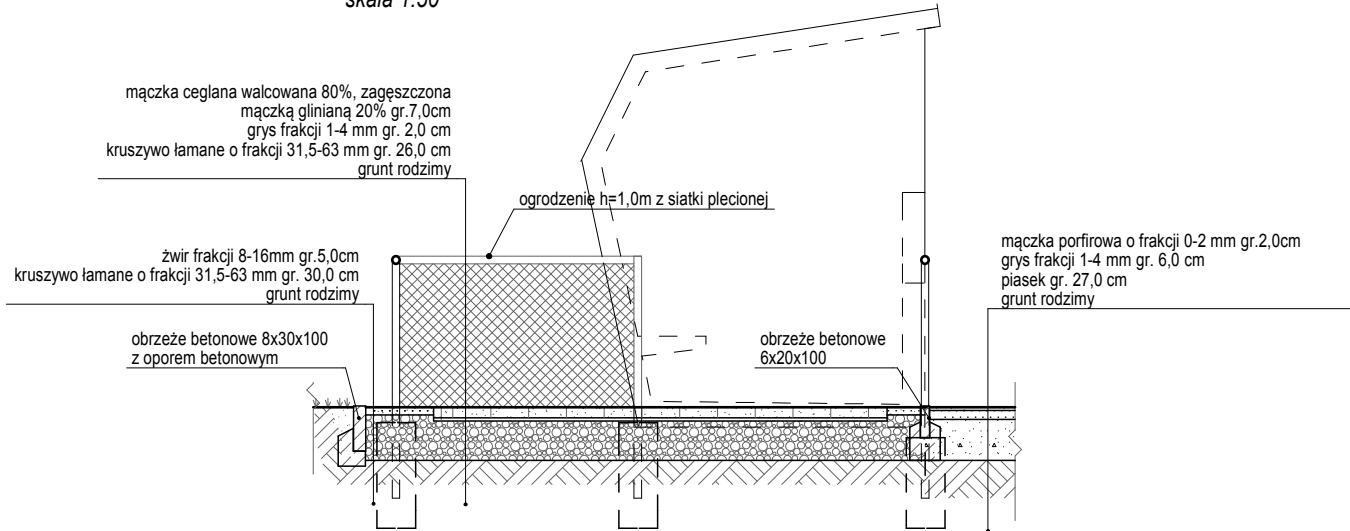

UWAGI I ZALECENIA:

1. Zakres wykonania i obowiązki przy robotach budowlanych zgodnie ze sztuką budowlaną (Warunki Techniczne Wykonania i Odbioru Robot Budowlanych - Montażowych).
2. Wszystkie elementy stalowe zabezpieczyć przed korozją.
3. Wszystkie elementy drewniane należy zabezpieczyć przed wpływem warunków atmosferycznych.
4. Wszystkie zastosowane materiały, rozwiązania techniczne i urządzenia będą odpowiadały normom bezpieczeństwa p.poż i bhp (posiadają odpowiednie atesty i aprobaty).
5. Wszystkie rozwiązania techniczne związane z określoną technologią należy wykonywać dokładnie według wytycznych i zaleceń producenta.
6. Uwagi i opisy zamieszczone w części rysunkowej projektu stanowią integralną część niniejszego opracowania.
7. Po wykonaniu wykopu wezwać nadzór autorski.
8. Ze względu na charakter prac wszystkie wymiary, rzędne, otwory i zestawienia należy sprawdzić na budowie przed zamówieniem materiałów budowlanych (przed przystąpieniem do wykonania robót), a w przypadku wystąpienia różnic projektowany układ należy dostosować do stanu istniejącego.

5D jednostka projektowa:
adres: 5D Pracownia Projektowa
al. Gen J. Hallera 106/3 53-203 Wrocław

nazwa projektu: BUDOWA BOISKA BASEBALLOWEGO NA TERENIE STADIONU
SPORTOWEGO "ZAKRZÓW" WE WROCŁAWIU PRZY UL. NIEPODŁĘGOŚCI 6
WBO 2015 nr 409 FIELD OF DREAM

inwestor: Młodzieżowe Centrum Sportu Wrocław, al. I.J. Paderewskiego 35 51-612 Wrocław
działka: dz. nr 2/4, AM-11, dz. nr 3/4 AM-10, obręb: Zakrzów Wrocław

Architektura: projektował: dr inż. arch. Przemysław Wojsznis
nr upraw.: 72/08/DOIA
podpis:
Konstrukcja i drogi: projektował: inż. Adam Dobrucki
146/63

stadium: P.W. branża: wiele skala: 1:50 data: VIII.2016 nr rys: 5

rysunek: BULLPEN