




RZUT
skala 1:50

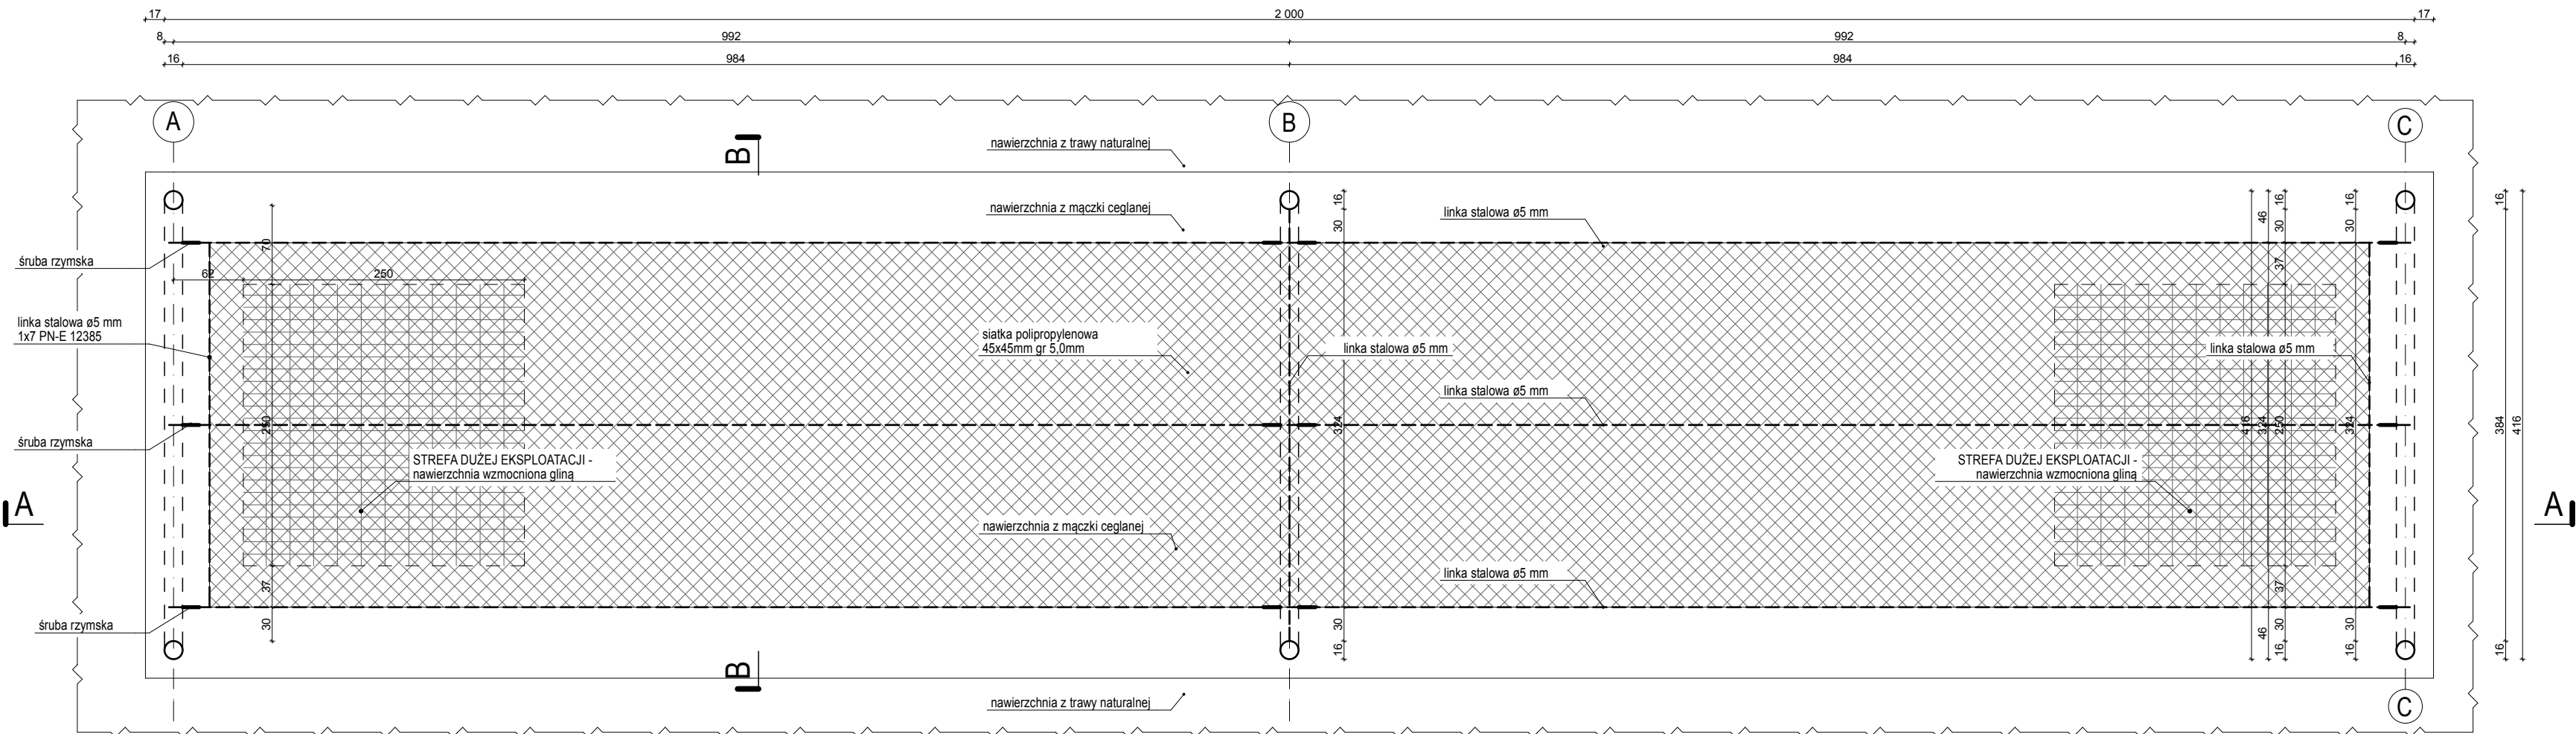


PRZEKRÓJ A-A
skala 1:50

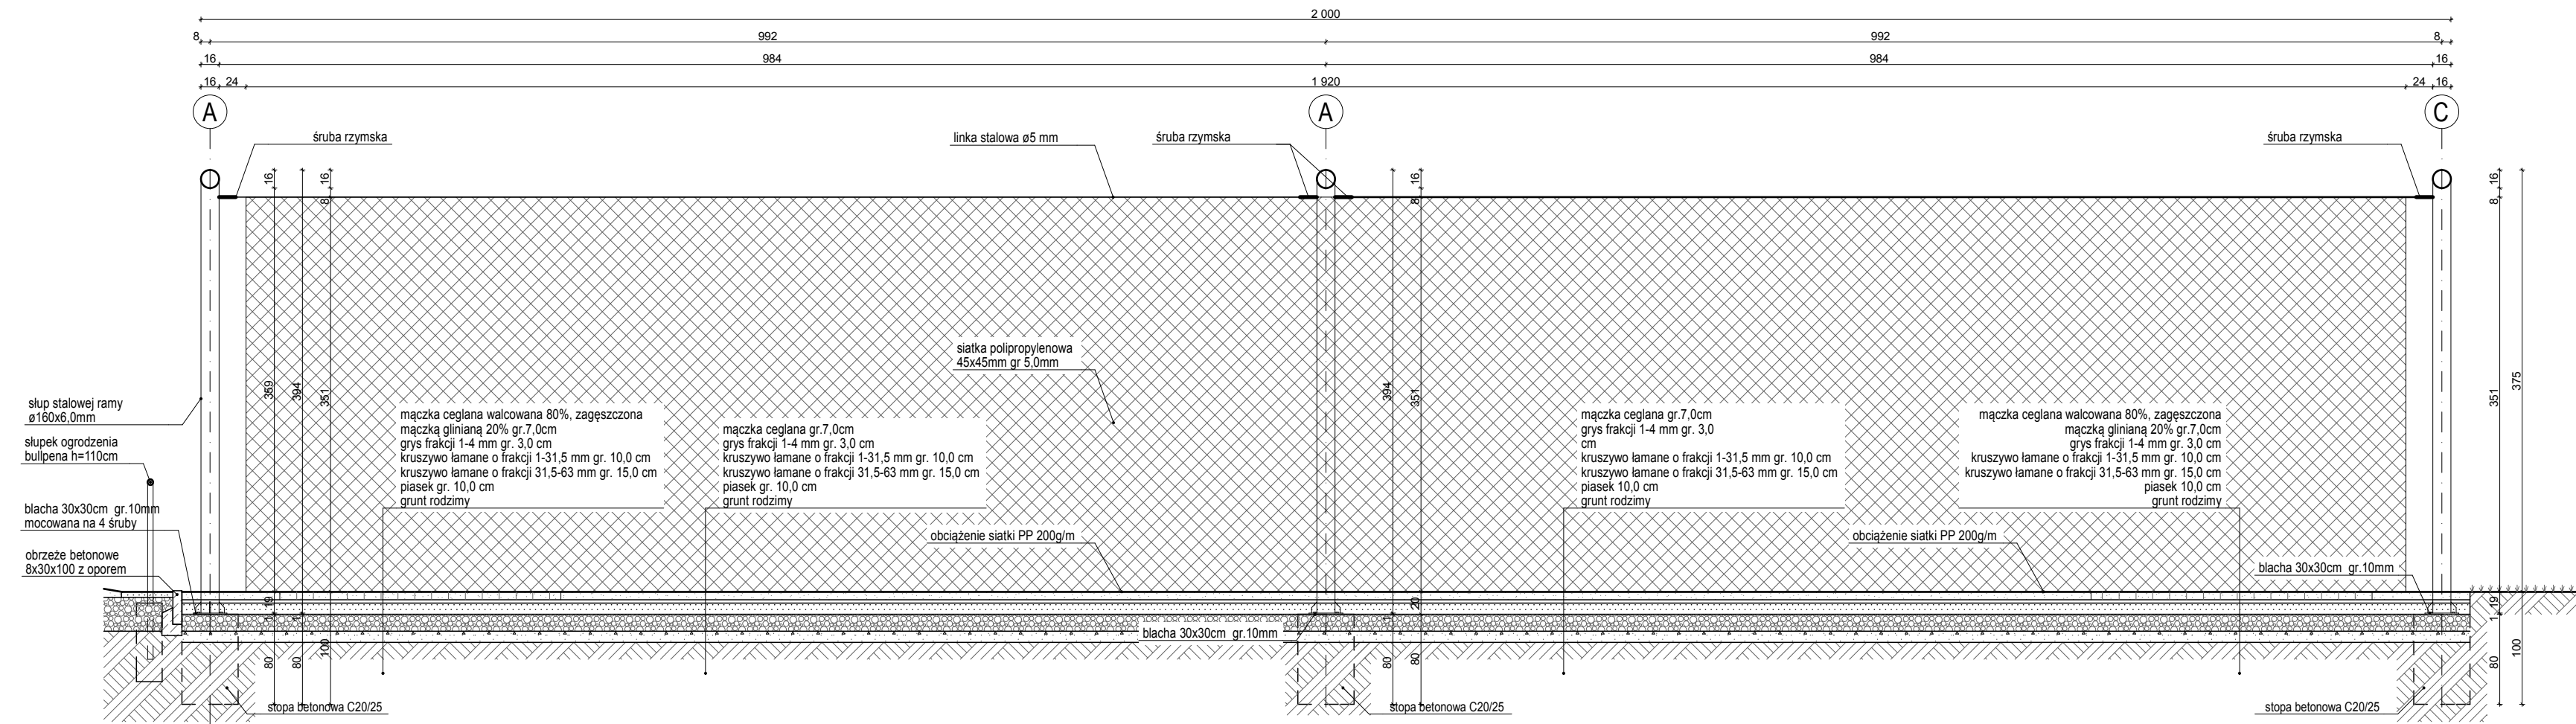


WIDOK ELKI
skala 1:50

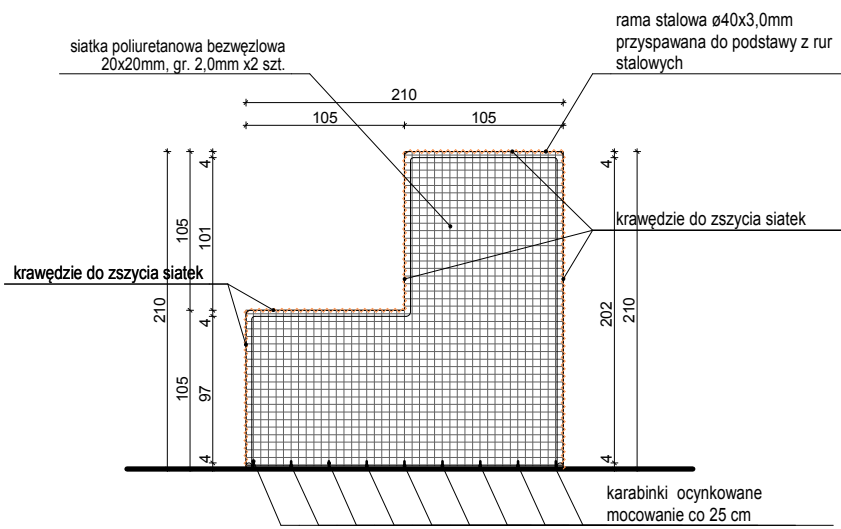

RZUT
skala 1:50

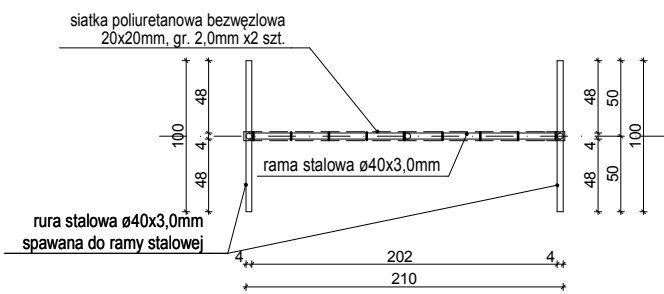

PRZEKRÓJ B-B
skala 1:50

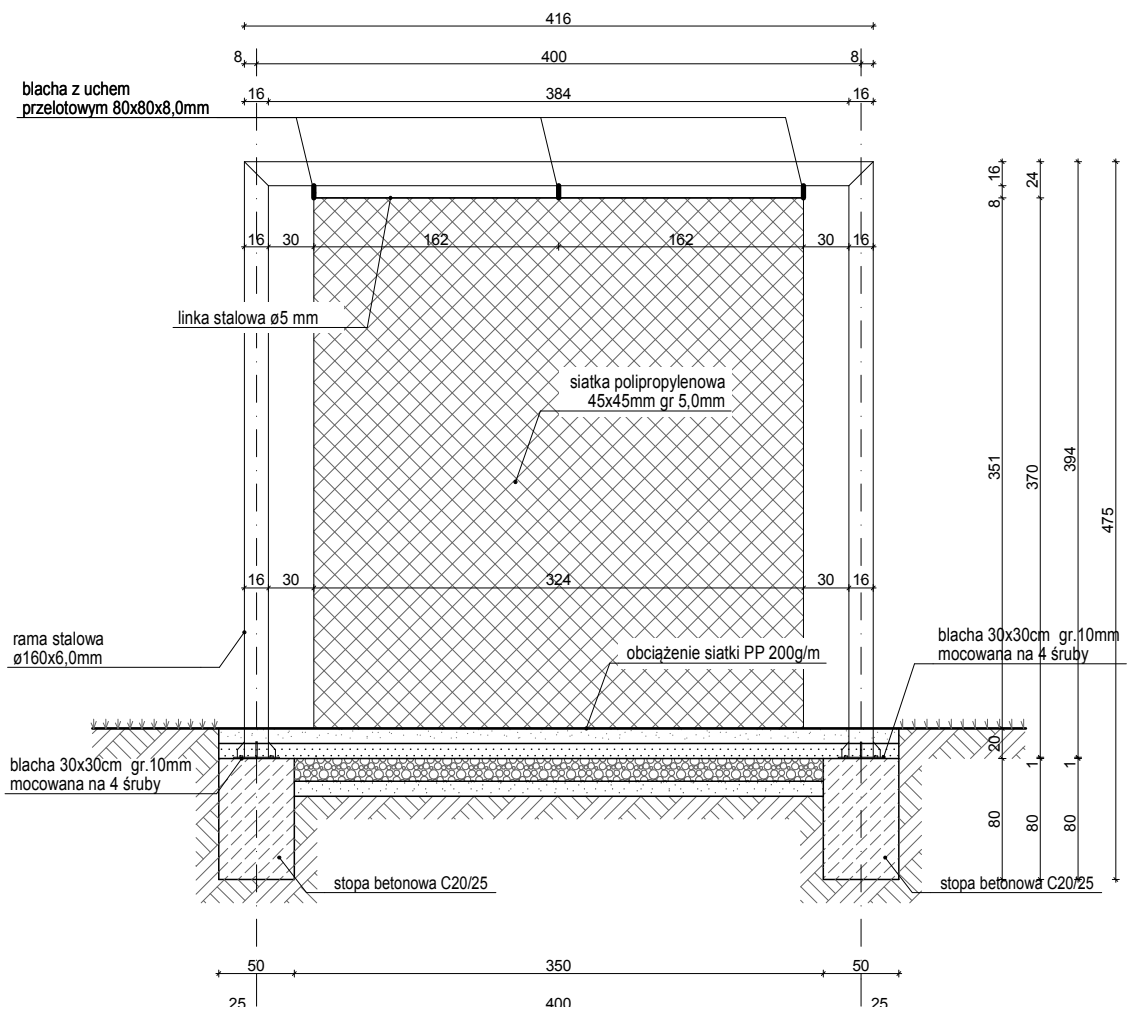

UWAGI I ZALECENIA:

1. Zakres wykonania i obowiązki przy robotach budowlanych zgodnie ze sztuką budowlaną (Warunki Techniczne Wykonania i Odbioru Robot Budowlano - Montażowych).
2. Wszystkie elementy stalowe zabezpieczyć przed korozją.
3. Wszystkie elementy drewniane należy zabezpieczyć przed wpływem warunków atmosferycznych.
4. Wszystkie zastosowane materiały, rozwiązania techniczne i urządzenia będą odpowiadały normom bezpieczeństwa p.poż i bhp (posiadają odpowiednie atesty i aprobaty).
5. Wszystkie rozwiązania techniczne związane z określoną technologią należy wykonywać dokładnie według wytycznych i zaleceń producenta.
6. Uwagi i opisy zamieszczone w części rysunkowej projektu stanowią integralną część niniejszego opracowania.
7. Po wykonaniu wykopu wezwać nadzór autorski.
8. Ze względu na charakter prac wszystkie wymiary, rzędne, otwory i zestawienia należy sprawdzić na budowie przed zamówieniem materiałów budowlanych (przed przystąpieniem do wykonania robót), a w przypadku wystąpienia różnic projektowany układ należy dostosować do stanu istniejącego.

		jednostka projektowa:		5D Pracownia Projektowa	
		adres:		al. Gen J. Hallera 106/3 53-203 Wrocław	
nazwa projektu: BUDOWA BOISKA BASEBALLOWEGO NA TERENIE STADIONU SPORTOWEGO "ZAKRZÓW" WE WROCŁAWIU PRZY UL. NIEPODLEGŁOŚCI 6 WBO 2015 nr 409 FIELD OF DREAM					
inwestor: Młodzieżowe Centrum Sportu Wrocław, al. I.J. Paderewskiego 35 51-612 Wrocław					
działka: dz. nr 2/4, AM-11, dz. nr 3/4 AM-10, obręb: Zakrzów Wrocław					
Architektura:		nr upraw.:		podpis:	
projektował:		dr inż. arch. Przemysław Wojsznis		72/08/DOIA	
Konstrukcja i drogi:		projektował:		inż. Adam Dobrucki	
				146/63	
stadium:		branża:		skala:	
P.W.		wielo		1:50	
				data:	
				VIII.2016	
nr rys:					
rysunek: TUNEL, "ELKA"					
6					