

Układ sieci TN-S


UWAGA!

WSZYSTKIE WYMIARY SPRAWDZIĆ W NATURZE

1. Roboty budowlano-instalacyjne muszą być prowadzone z równoległą koordynacją międzybranżową. Przed przystąpieniem do robót wykonawca powinien zapoznać się z całością dokumentacji branżowej.

2. W sprawach nieokreślonych dokumentacją obowiązującą:

- warunki techniczne wykonania i doboru robót budowlano montażowych,
- normy Polskiego Komitetu Normalizacyjnego,
- instrukcje, wytyczne, świadectwa dopuszczenia, atesty instytutu Techniki Budowlanej,
- warunki techniczne producentów i dostawców materiałów budowlano instalacyjnych

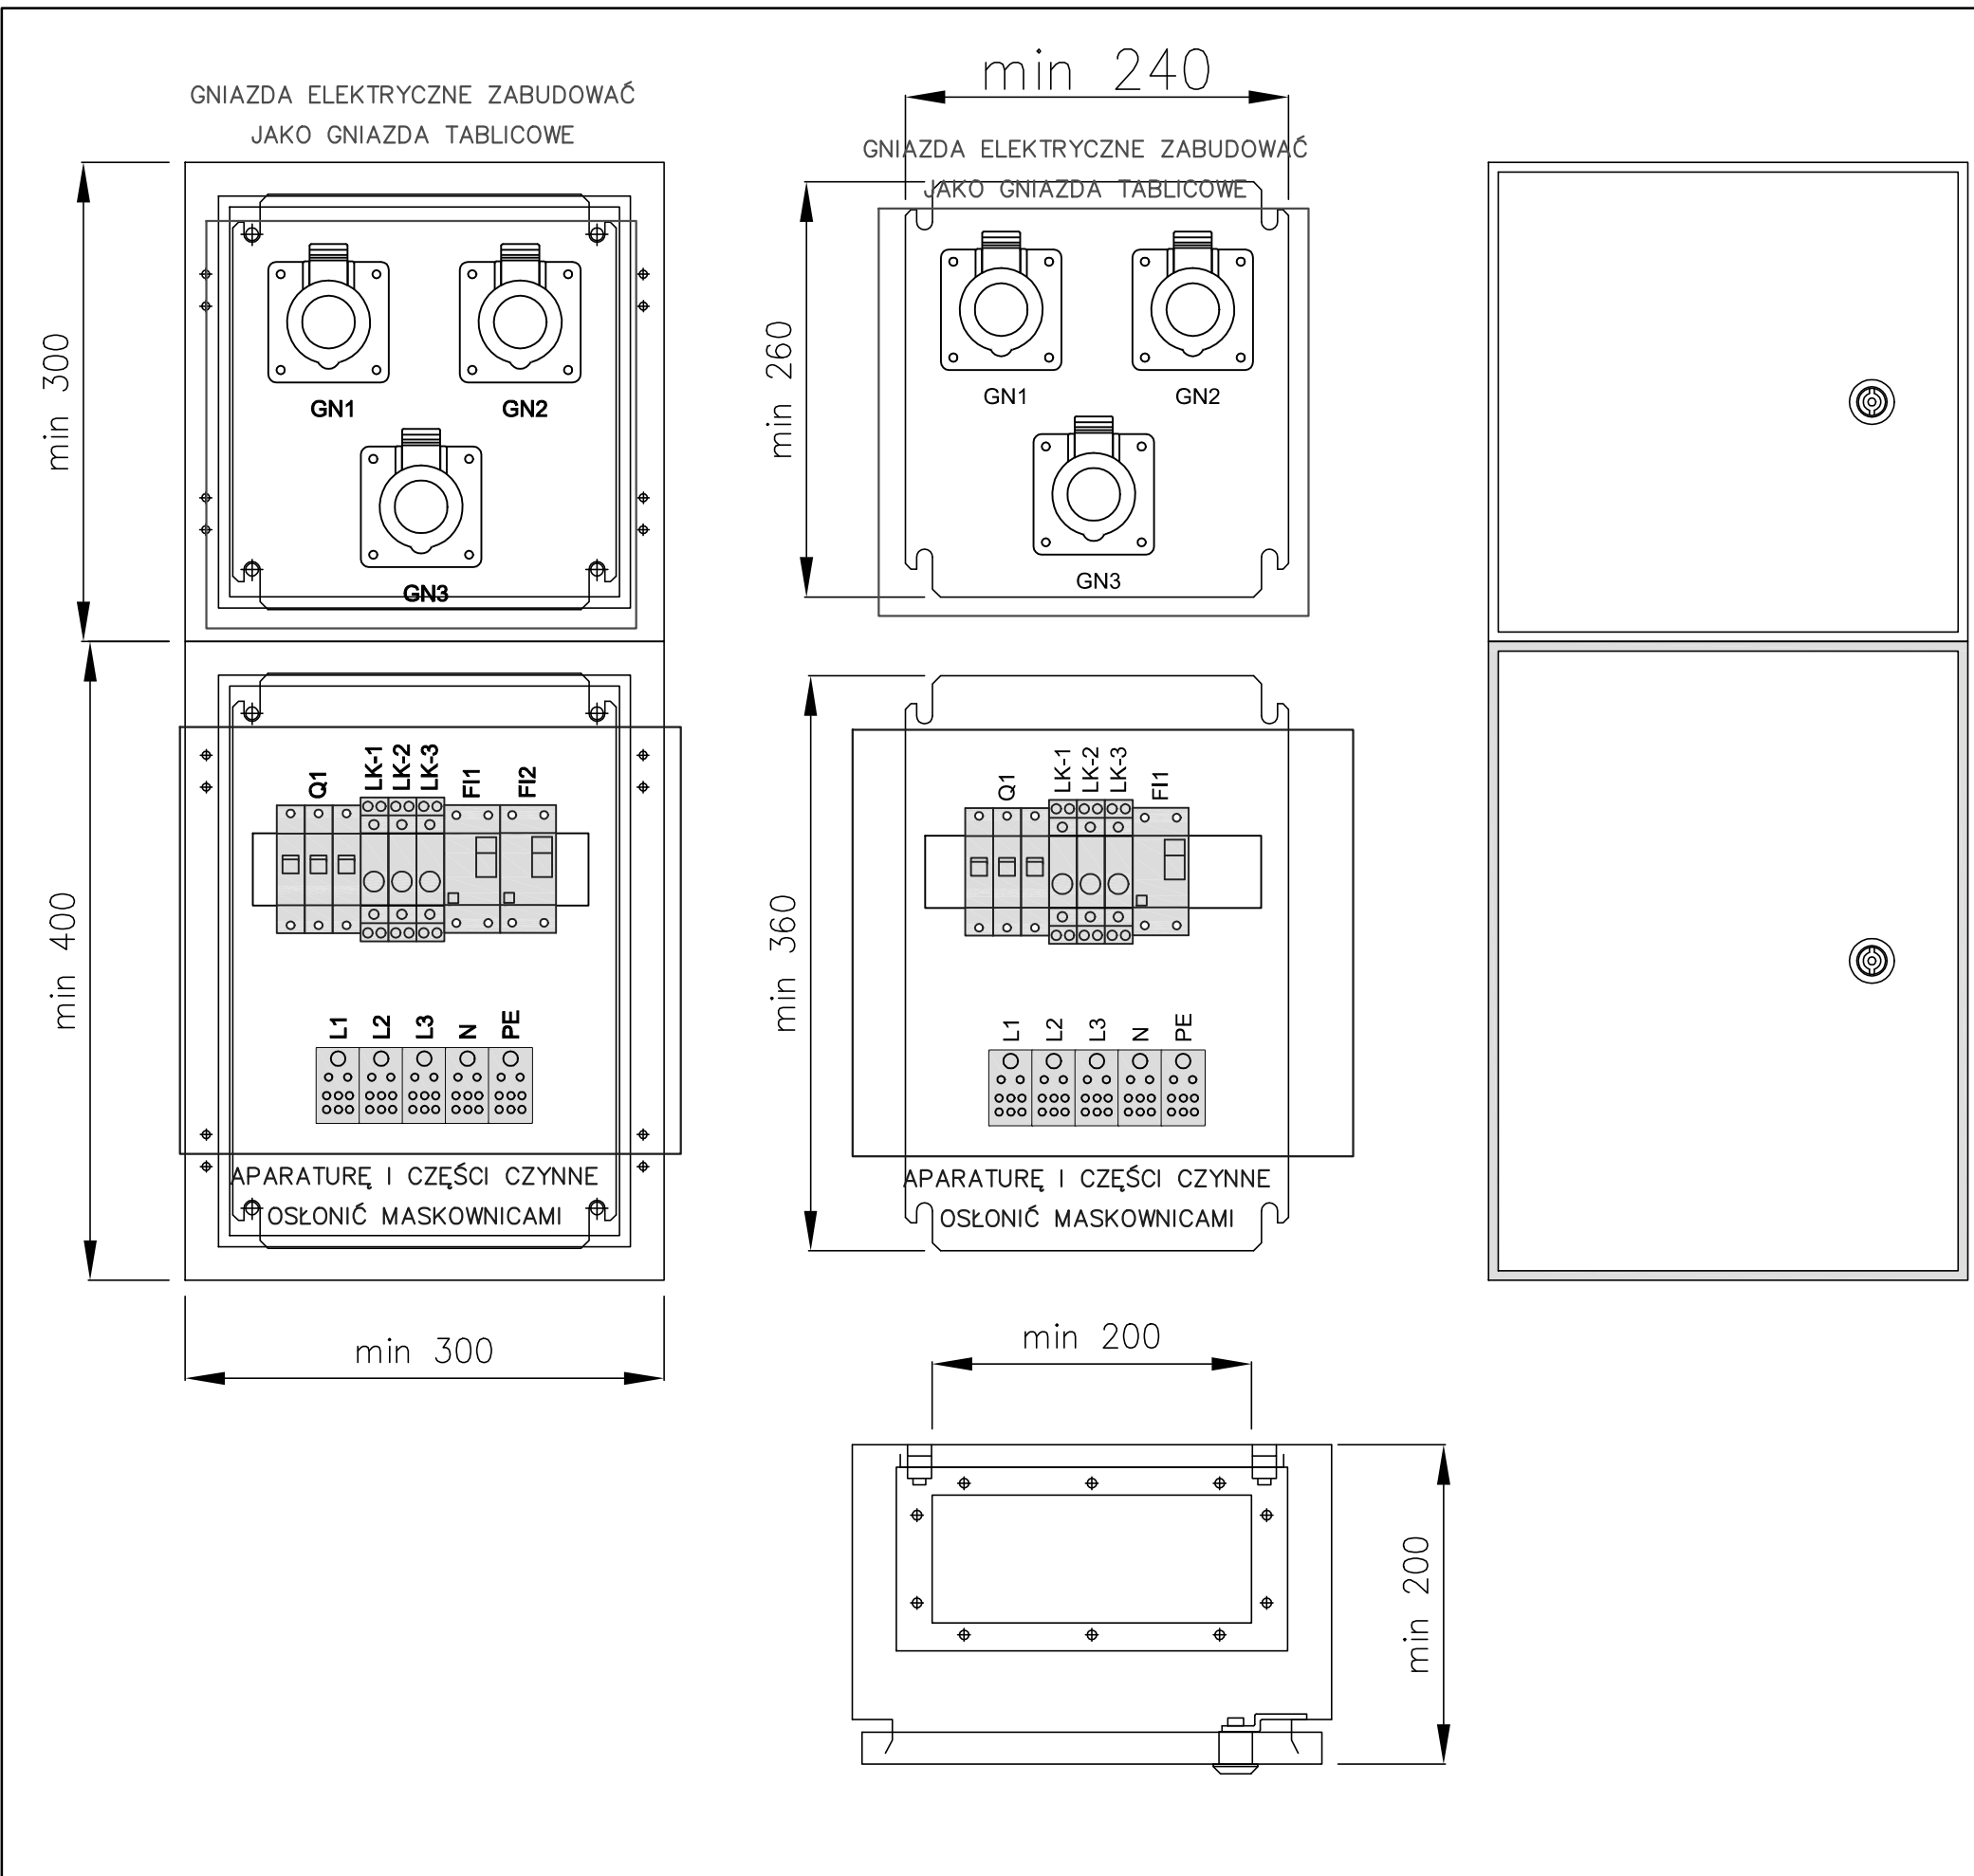

jednostka projektowa:		5D Pracownia Projektowa	
adres:		al. Gen J. Hallera 106/3 53-203 Wrocław	
nazwa projektu:			
BUDOWA BOISKA BASEBALLOWEGO NA TERENIE STADIONU SPORTOWEGO "ZAKRZÓW" WE WROCŁAWIU PRZY UL. NIEPODLEGŁOŚCI 6 WBO 2015 nr 409 FIELD OF DREAM			
inwestor:			
Młodzieżowe Centrum Sportu Wrocław, al. I.J. Paderewskiego 35 51-612 Wrocław			
działka:			
dz. nr 2/4, AM-11, dz. nr 3/4 AM-10 , obręb: Zakrzów Wrocław			
Architektura:		nr upraw.:	
projektował:		podpis:	
dr inż. arch. Przemysław Wojsznis		72/08/DOIA	
Instalacje elektryczne:			
projektował:		mgr inż. Krystian Pryłowski	
		200/DOS/15	
stadium:		branża:	
P.W.		ELEKTR.	
skala:		data:	
_____		VIII.2016	
nr rys:			
rysunek:			
WIDOK ELEWACJI SZAFY ELEKTRYCZNEJ ZG-BS			
E12			