

Układ sieci TN-S






UWAGA!

WSZYSTKIE WYMIARY SPRAWDZIĆ W NATURZE

1. Roboty budowlano-instalacyjne muszą być prowadzone z równoległą koordynacją międzybranżową. Przed przystąpieniem do robót wykonawca powinien zapoznać się z całością dokumentacji branżowej.

2. W sprawach nieokreślonych dokumentacją obowiązującą:

- warunki techniczne wykonania i doboru robót budowlano-montażowych,
- normy Polskiego Komitetu Normalizacyjnego,
- instrukcje, wytyczne, świadectwa dopuszczenia, atesty instytutu Techniki Budowlanej,
- warunki techniczne producentów i dostawców materiałów budowlano-instalacyjnych

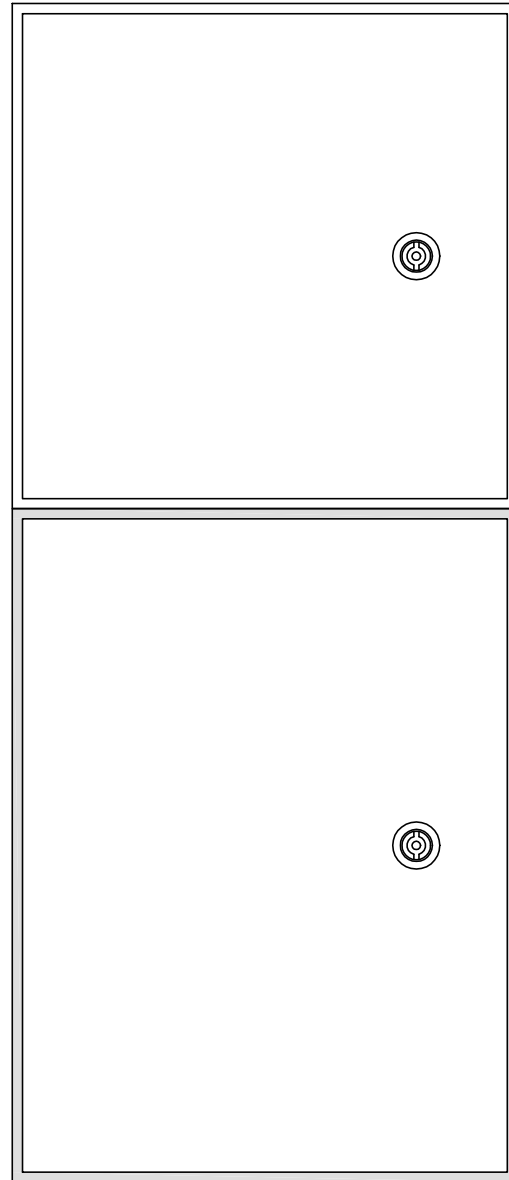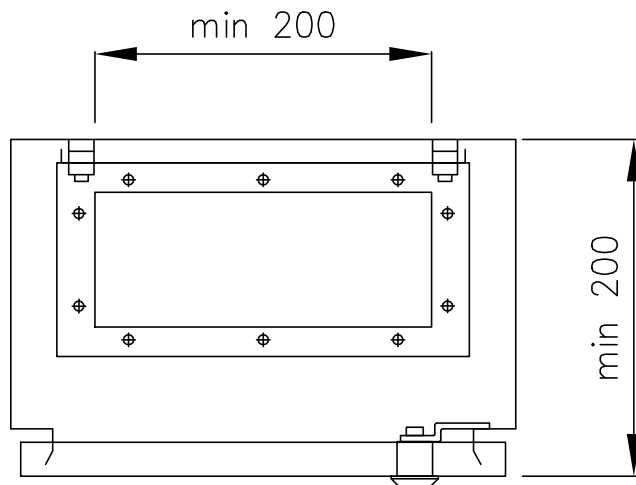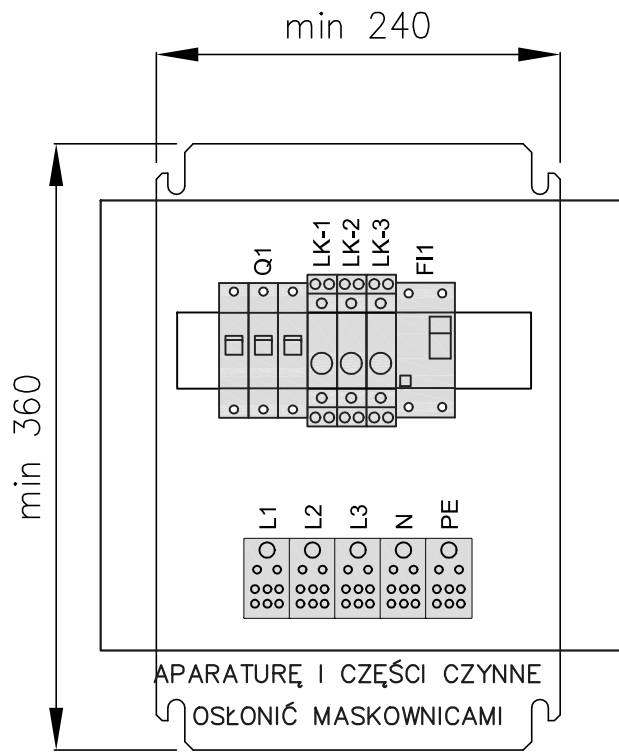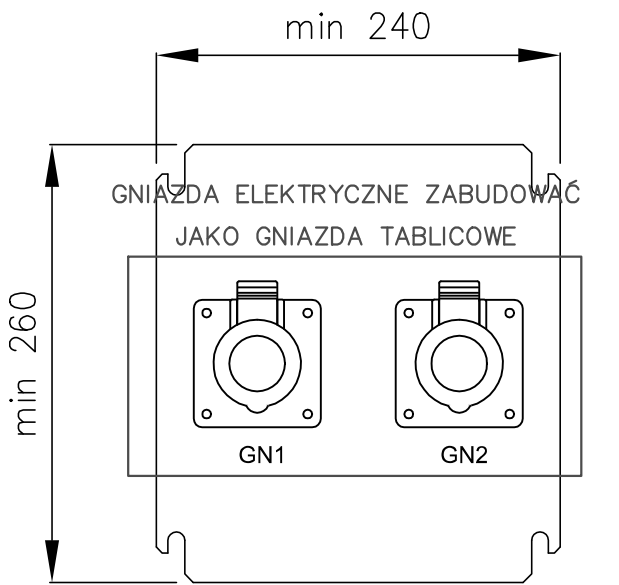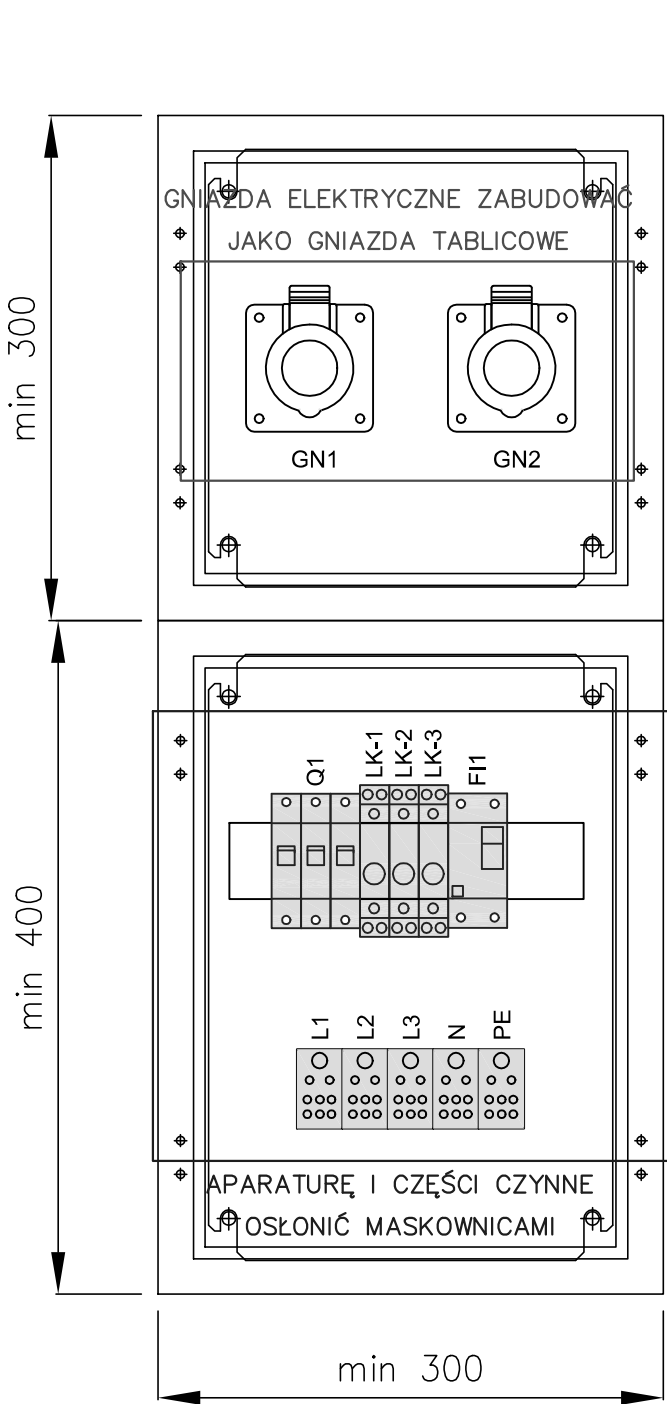

jednostka projektowa: 5D Pracownia Projektowa
adres: al. Gen J. Hallera 106/3 53-203 Wrocław

nazwa projektu:
BUDOWA BOISKA BASEBALLOWEGO NA TERENIE STADIONU SPORTOWEGO "ZAKRZÓW" WE WROCŁAWIU PRZY UL. NIEPODLEGŁOŚCI 6 WBO 2015 nr 409 FIELD OF DREAM

inwestor: Młodzieżowe Centrum Sportu Wrocław, al. I.J. Paderewskiego 35 51-612 Wrocław
działka: dz. nr 2/4, AM-11, dz. nr 3/4 AM-10, obręb: Zakrzów Wrocław

Architektura: nr upraw.: podpis:
projektował: dr inż. arch. Przemysław Wojsznis 72/08/DOI A
Instalacje elektryczne: projektował: mgr inż. Krystian Pryłowski 200/DOS/15

stadium: P.W. branża: ELEKTR. skala: data: VIII.2016 nr rys:

rysunek: WIDOK ELEWACJI SZAFY ELEKTRYCZNEJ ZG-BK

E14