

Układ sieci TN-S


UWAGA!

WSZYSTKIE WYMIARY SPRAWDZIĆ W NATURZE

1. Roboty budowlano-instalacyjne muszą być prowadzone z równoległą koordynacją międzybranżową. Przed przystąpieniem do robót wykonawca powinien zapoznać się z całością dokumentacji branżowej.

2. W sprawach nieokreślonych dokumentacją obowiązującą:

- warunki techniczne wykonania i doboru robót budowlano-montażowych,
- normy Polskiego Komitetu Normalizacyjnego,
- instrukcje, wytyczne, świadectwa dopuszczenia, atesty instytutu Techniki Budowlanej,
- warunki techniczne producentów i dostawców materiałów budowlano-instalacyjnych

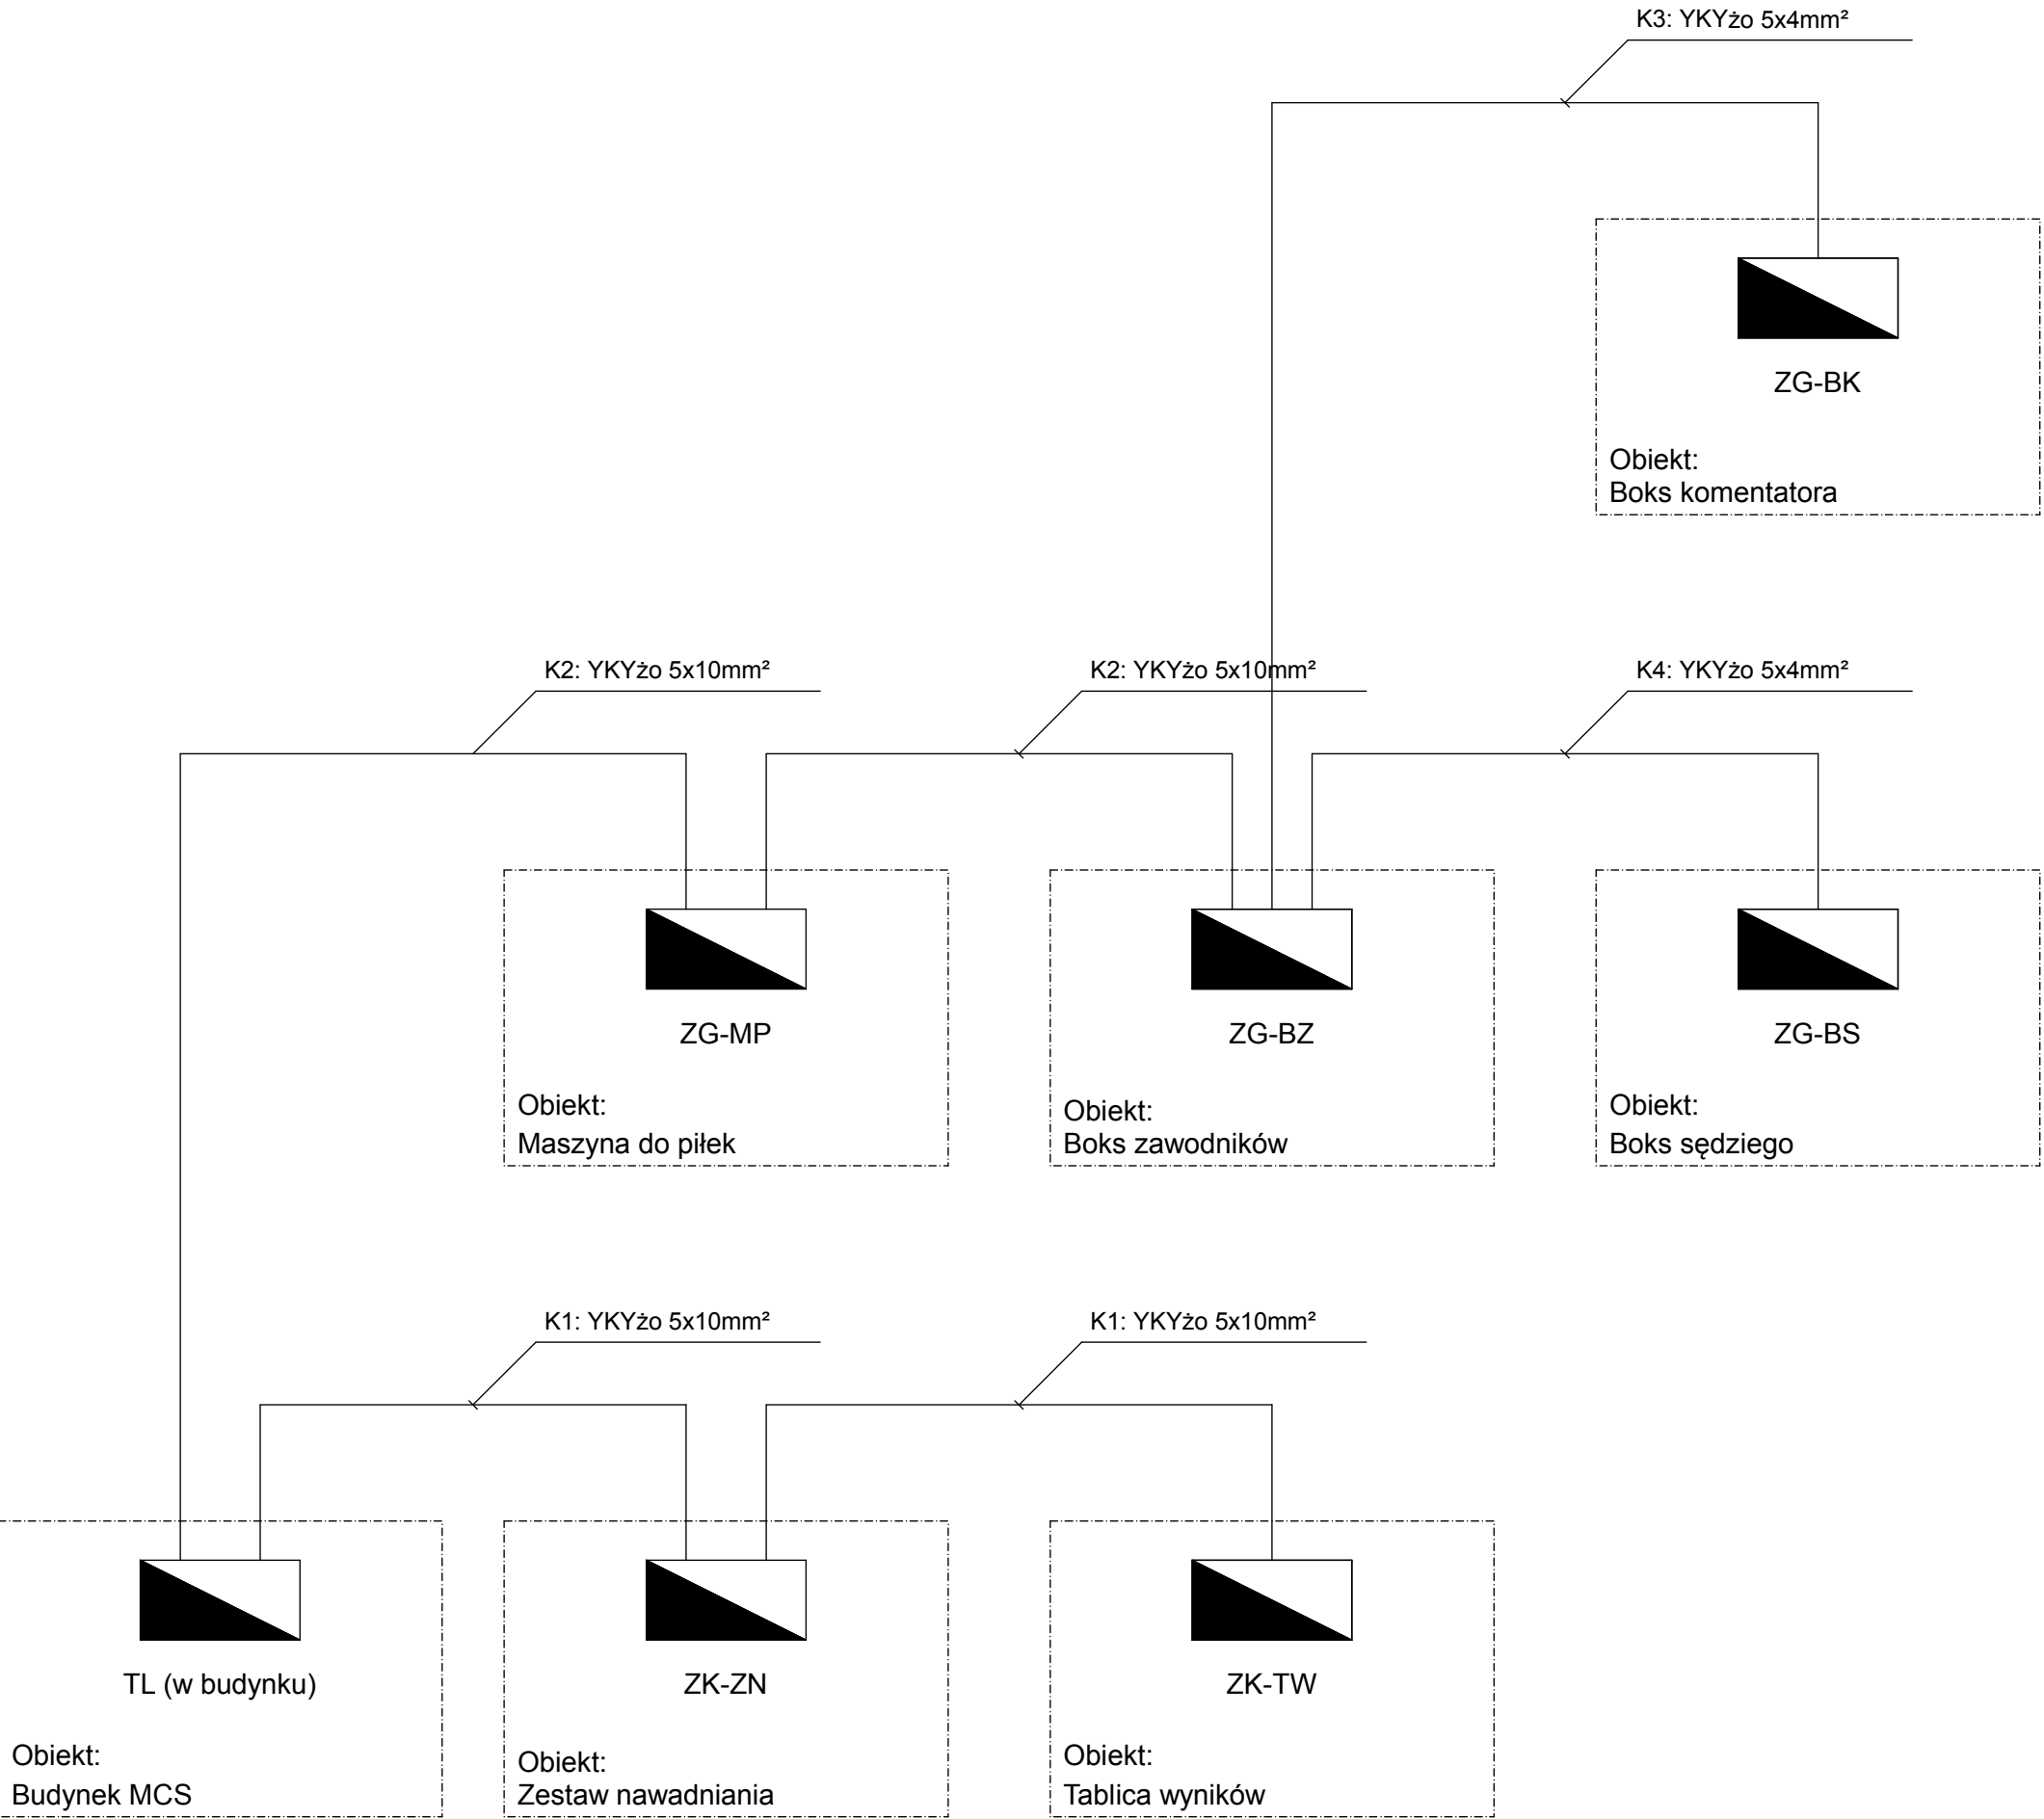

jednostka projektowa:		5D Pracownia Projektowa	
adres:		al. Gen J. Hallera 106/3 53-203 Wrocław	
nazwa projektu: BUDOWA BOISKA BASEBALLOWEGO NA TERENIE STADIONU SPORTOWEGO "ZAKRZÓW" WE WROCŁAWIU PRZY UL. NIEPODLEGŁOŚCI 6 WBO 2015 nr 409 FIELD OF DREAM			
inwestor: Młodzieżowe Centrum Sportu Wrocław, al. I.J. Paderewskiego 35 51-612 Wrocław			
działka: dz. nr 2/4, AM-11, dz. nr 3/4 AM-10 , obręb: Zakrzów Wrocław			
Architektura: projektował: dr inż. arch. Przemysław Wojsznis		nr upraw.: 72/08/DOIA podpis:	
Instalacje elektryczne: projektował: mgr inż. Krystian Pryłowski		200/DOS/15	
stadium: P.W.		branża: ELEKTR.	
skala: -----		data: VIII.2016	
nr rys:		E2	
rysunek: SCHEMAT ROZDZIAŁU MOCY			