SZ1

TYNK CIENKOWARSTWOWY DO REMONTU I MALOWANY FARBĄ ELEWACYJNĄ SILIKATOWĄ KOLOR RAL 9016
PUSTAKI ŚCIENNE SIPOREX GR. 24cm
TYNK CIENKOWARSTWOWY DO REMONTU I MALOWANY FARBĄ ELEWACYJNĄ SILIKATOWĄ KOLOR RAL 9016

SW1

TYNK CIENKOWARSTWOWY DO REMONTU I MALOWANY FARBĄ ELEWACYJNĄ SILIKATOWĄ KOLOR RAL 9016
PUSTAKI ŚCIENNE SIPOREX GR. 24cm
ISTNIEJĄCE WYKOŃCZENIE WEWNĘTRZNE ŚCIANY

ZESTAWIENIE POWIERZCHNI

HALA SPORTOWA Z BOISKIEM (REMONT I PRZEBUDOWA)	
ŁĄCZNIK	
POMIESZCZENIE KOTŁOWNI - NAGRZEWNICY	

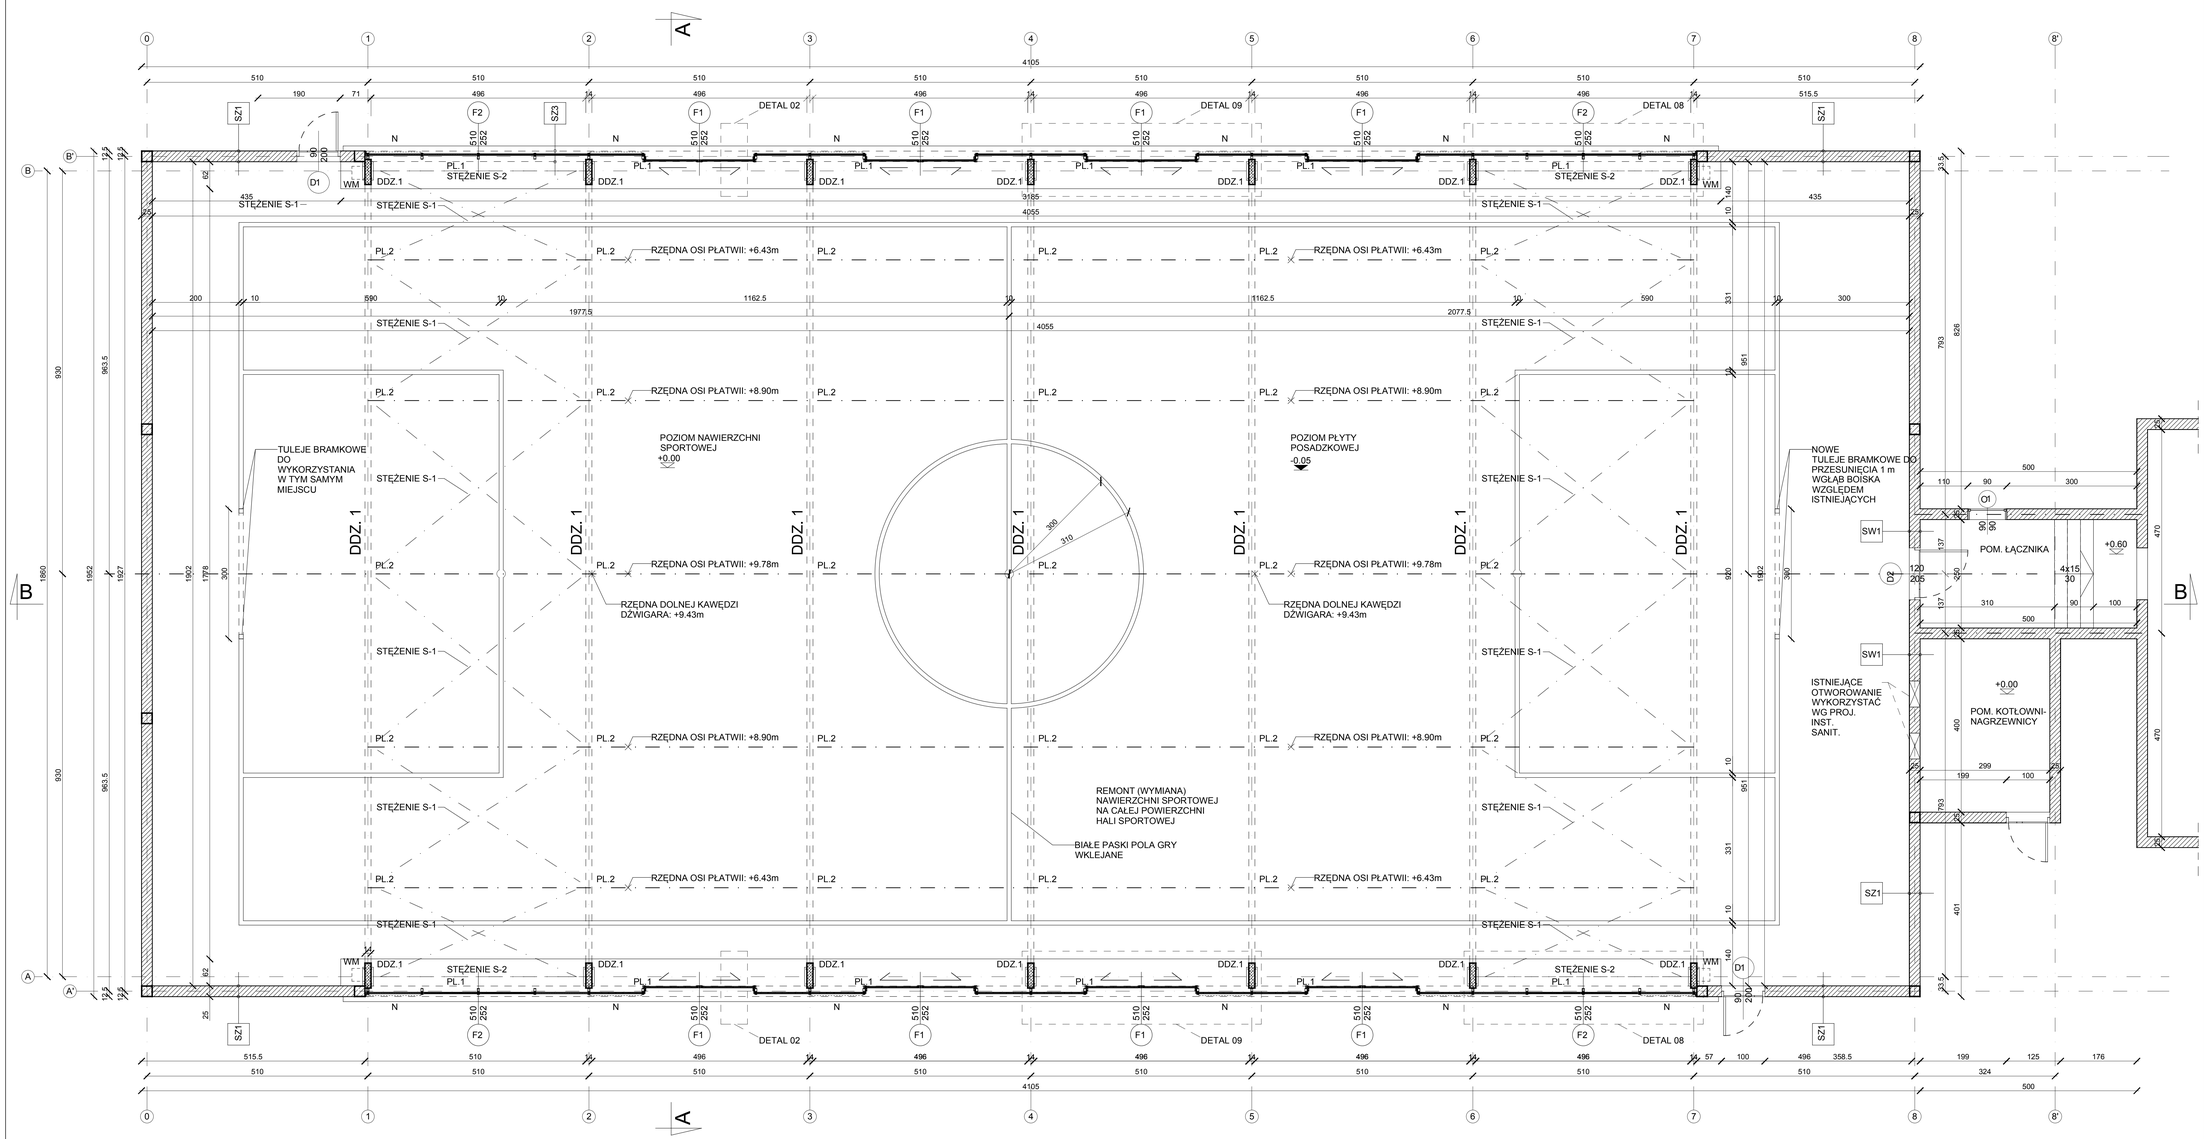

LEGENDA:

OZNACZENIA GRAFICZNE:

ELEMENTY PROJEKTOWANE

ELEMENTY ISTNIEJĄCE

SZRAFURY:

ŻELBET

ELEMENTY STALOWE

ŚCIANY MUROWANE

ELEMENTY DREWNIANE

BETON

POLIWĘGLAN KOMÓRKOWY

TYNKI

PUSTKA POWIETRZNA

WYKAZ ELEMENTÓW KONSTRUKCJI ZADASZENIA
(wg proj. konstrukcji)

OPIS ELEMENTÓW DREWNIANYCH:

* DDZ.1 - DŹWIGAR ŁUKOWY R=930cm
* PL.1 - PŁATEW 16x30cm
* PL. 2 - PŁATEW 14x14cm
WYM.1 - WYMIAN 12x12cm (do zawieszenia instalacji i wyposażenia)
BO.1 - BELKA OKAPOWA 30x16 cm (w miejsce istniejącej uszkodzonej belki okapowej)
AT.1 - ATTYKA DREWNIANA 10x20 cm (remont uszczelnienia styku hali z zadaszeniem łącznika i kotłowni)

OPIS ELEMENTÓW STALOWYCH:
S.1 - ISTNIEJĄCE STĘŻENIA (DO WYMIANY)
S.2 - DODATKOWE STĘŻENIA

OZNACZENIA REMONTOWANEJ ŚLUSARKI ALUM.:
SZEROKOŚĆ / WYSOKOŚĆ — F1
WYMIARY ZEWNĘTRZNE PRZĘSŁA FASADY

PROJEKTOWANA FASADA (WYMIANA W MIEJSCU FASADY ISTNIEJĄCEJ); SYSTEM ALUPROF MB-DPA MB59S W FASADZIE MB-SR50N; FASADA WYPEŁNIONA POLIWĘGLANEM KOMOROWYM 32 MM; PROFILE RAL 9006.
F1 - FASADA Z DRZWIAMI PRZESUWNYMI
F2 - FASADA NIEOTWIERALNA

OZNACZENIA REMONTOWANEJ STOLARKI DRZWIOWEJ:
SZEROKOŚĆ DRZWI / WYSOKOŚĆ DRZWI — D1
WYMIARY PODAWANE W ŚWIETLE PRZEJŚCIA.

WYMIANA DRZWI (MIEJSCU DRZWI ISTNIEJĄCYCH)
prod. PORTA AQUA PEŁNE BIAŁE
D1 - DRZWI ZEWNĘTRZNE
D2 - DRZWI WEWNĘTRZNE

REMONT (WYMIANA) MEMBRANY PVC NA SIATCE PES;
2 x MEMBRANA MEHLER VALMEX FR 650-2 HTL, PRZESTRZEŃ POMIĘDZY WYPEŁN. SPRĘŻ. POWIETRZEM 0,3 kPa, KOLOR MEMBRANY ZEWN. RAL 6018, KOLOR MEMBRANY WEWN. RAL 1015;
Wytrzymałość na rozerwanie nie mniej 2700 N/5cm,
wytrzymałość na rozdarcie nie mniej niż 270 N

REMONT (WYMIANA) NAWIERZCHNI SPORTOWEJ Z TRAWY SZTUCZNEJ;
DESSO UNI X, WŁÓKNO PET PROSTE (MIN. 12.500 DTEX) I KRĘCONE (MIN. 10.500 DTEX), MIN. WYSOK. 32 MM NA TKANINIE Z WŁÓKNA SZKLANEGO I LATEKSU, PRZYKLEJONA DO PIANKI POLIURETANOWEJ GREINER MULTIFOAM FRR 180 O GRUB. 10 MM; ŁĄCZNA LICZBA WŁÓKIEN TRAWY MIN. 300.000/M²; ZASYP PIASKIEM KWARCOWYM SUSZONYM 15 KG/M², ZIARNO 0,2-0,8 MM

INNE OZNACZENIA URZĄDZEŃ:
WM - WENTYLATOR KANAŁOWY WK125 PLASTIC DOSPEL WRAZ Z PRZYŁĄCZEM FLEX Ø125 DO NADMUCHU MEMBRANY
N - NAWIEWNIK RENSON AR75 (PAKIET SZYBOWY 32 MM)

OZNACZENIA ELEMENTÓW PRZEGRÓD BUDOWLANYCH Z UKŁADEM WARSTW ISTNIEJĄCYCH ORAZ PRZEZNACZONYCH DO REMONTU

SCHEMAT OGÓLNY:

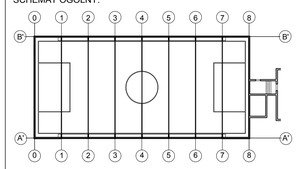

UWAGI OGÓLNE I ZALECENIA:

OPIS

1. Roboty budowlane należy wykonywać zgodnie z zasadami wiedzy technicznej i sztuką budowlaną, oraz zgodnie z zaleceniami Instytutu Techniki Budowlanej pt. "Warunki Techniczne Wykonania i Odbioru Robót Budowlano-Montażowych". NR.
2. Wszystkie materiały budowlane, rozwiązania techniczne i urządzenia przyjęte na podstawie niniejszego projektu powinny odpowiadać normom technicznym, zasadom bezpieczeństwa i posiadać odpowiednie atesty i aprobaty.
3. Wszystkie rozwiązania techniczne związane z określoną technologią należy wykonać dokładnie wg wytycznych i zaleceń producenta.
4. Uwagi i opisy zamieszczane w części rysunkowej projektu stanowią integralną część niniejszego opracowania.
5. Ze względu na charakter inwestycji wymiary, otwory i rzędne należy sprawdzić na budowie, a w przypadku wystąpienia różnic projektowany układ należy dostosować do stanu istniejącego.
6. Wszystkie wymiary i rzędne należy sprawdzić na budowie, a zaistniałe niezgodności pomiędzy projektem budowlanym i wykonawczym a stanem istniejącym należy wyjaśnić z głównym projektantem i projektantami branżowym.
7. Projekty branżowe należy rozpatrywać łącznie z pozostałymi branżami. Całość stanowi nierozłączne opracowanie wielobranżowe.
8. Opracowanie projektów warsztatowych (m.in. membrany i jej mocowania, fasady, nawierzchni sportowej) leży po stronie Wykonawcy robót budowlanych.
9. Przywołane nazwy producentów i systemów służą określeniu jakości i parametrów technicznych wyrobów. Dopuszcza się stosowanie wyrobów równoważnych. Obowiązek udowodnienia równoważności należy do Wykonawcy.

INWESTOR: **Gmina Wrocław -**
- Młodzieżowe Centrum Sportu Wrocław
al. I. J. Paderewskiego 35, 51-612 Wrocław

MCS Wielofunkcyjne Centrum Sportu Wrocław

tel. +48 71 733 40 60
e-mail: sekretariat@mcs.wroc.pl
www.mcs.wroc.pl

JEDNOSTKA PROJEKTOWA: **Lighthouse Architekci**
Adrian Sycz
ul. Czarnieckiego 14/2, 53-651 Wrocław

LIGHTHOUSE ARCHITEKCI

tel. + 48 603 356 617
e-mail: biuro@lharchitekci.pl
www.lharchitekci.pl

INWESTYCJA: Remont hali sportowej z boiskiem

ADRES INWESTYCJI: **ul. Na Niskich Łąkach 8**
50-422 WROCŁAW
NR. DZ. 11, AM-12, OBRĘB: POŁUDNIE

	IMIĘ NAZWISKO	NR UPR.	PODPIS
PROJEKTANT:	MGR. INŻ. ARCH. ADRIAN SYCZ	68/DOKK/2011	
SPRAWDZAJĄCY:			

TEMAT RYSUNKU: **RZUT PRZYZIEMIA**

PROJEKT WYKONAWCZY
BRANŻA: ARCHITEKTURA

SKALA: 1:50 DATA: 05 / 2017 NR. ARK.: A-01
REWIZJA

WSZELKIE PRAWA ZASTRZEŻONE © Lighthouse Architekci