


SPIS ELEMENTÓW DETALU:

- EL.01 - 2x MEMBRANA MEHLER VALMEX FR 650-2 HTL, WYPEŁN. SPRĘŻ. POWIETRZEM 0,3 kPa
- EL.02 - RURA STALOWA OKRĄGŁA 30/2,6 mm OCYNK. OGNIOWO 80 µm
- EL.03 - PAS NAPINAJĄCY Z NAPINACZEM DO OBC. 12 kN - DO NACIĄGANIA MEMBRAN
- EL.04 - KOTWA STALOWA ZAKOŃCZONA UCHEM WYST. W ROZSTAWIE OK. CO 100 cm
- EL.05 - FARTUCH ZEWNĘTRZNY Z MEMBRANY MEHLER VALMEX FR 650-2 HTL
- EL.06 - FOLIA PE
- EL.07 - ZGRZEW MEMBRAN
- EL.08 - POŁĄCZENIE FARTUCHA MEMBRANY DO ŚCIANY POPRZECZ PŁASKOWNIK RYNNĄ I UCHWYT RYNNOW WKRĘTAMI TYPU "FARMER" DŁ. 35 - 55 x 4.8 mm
- EL.09 - RYNNNA - DEMONTAŻ/MONTAŻ ELEMENTÓW ISTNIEJĄCYCH (UZUPEŁNIENIE/WYMIANA EWENT. USZKODZEŃ)
- EL.10 - WKRĘTY STAL NIERDZ. A4 3x25 mm W ROZSTAWIE 20 cm
- EL.11 - PŁASKOWNIK ALUM. 20x3 mm PA 38
- EL.12 - PUSTAKI ŚCIENNE SIPOREX GR. 24cm
- EL.13 - FARTUCH WEWNĘTRZNY Z MEMBRANY MEHLER VALMEX FR 650-2 HTL
- EL.14 - WIENIEC ŻELBETOWY 24x24 cm
- EL.15 - REMONT WYKOŃCZENIA WEWNĘTRZNEGO I ZEWNĘTRZNEGO ŚCIANY
- EL.16 - PŁASKOWNIK 25x3 mm WGRZANY DOOKÓLNIE W MEMBRANĘ MEHLER VALMEX FR 650-2 HTL
- EL.17 - DYSTANS STALOWY OCYNKOWANY 20 mm POMIĘDZY RYNNĄ A PŁASKOWNIKIEM
- EL.18 - DREWNIANA LISTWA WYRÓWNUJĄCA KRAWĘDŹ FARTUCHA MEMBRANY MOCOWANA KOŁKAMI ROZPOROWYMI DO BETONU Z ŁBEM STOŻKOWYM 8x70 mm CO 25 cm


Proponowany remont mocowania membrany do stalowych kotew na wieńcu jest odtworzeniem istniejącego systemu mocowania.

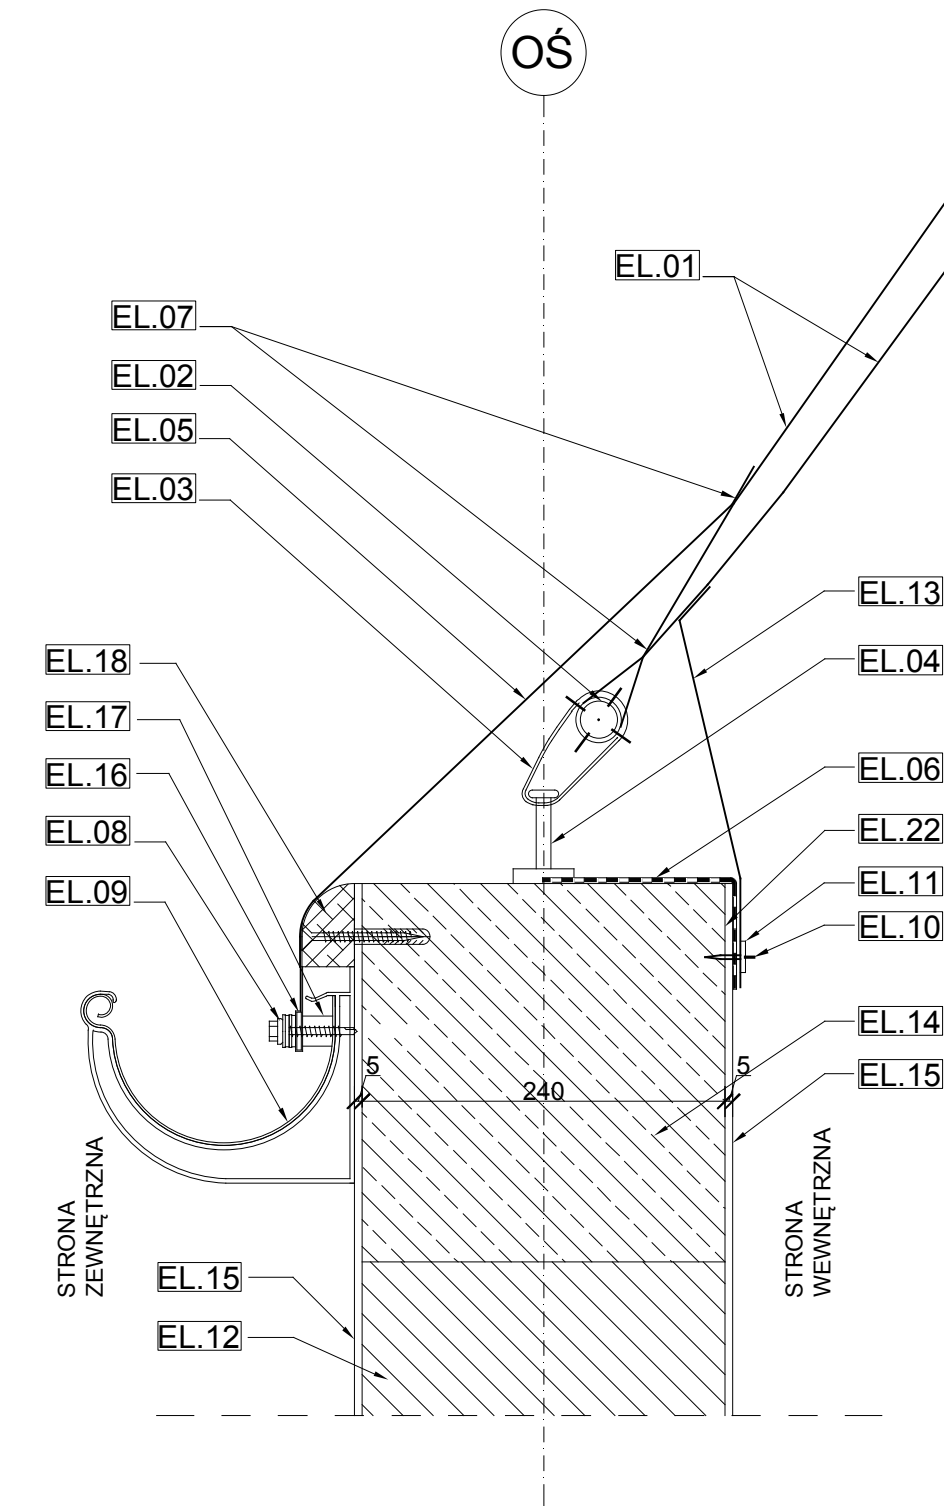

PRZEKRÓJ PRZECZ ŚCIANĘ SZCZYTOWĄ
SKALA 1:5

- Uwagi:
- Elementy konstrukcyjne i mocowania wg projektu konstrukcji.
 - Elementy drewniane należy zabezpieczyć środkiem przeciw korozji biologicznej (grzyby, pleśnie, owady) i ognioochronnej do stopnia NRO - np. środkiem prod. Fobos. Pozostałe proponowane do wymiany elementy budowlane w zakresie głównej konstrukcji nośnej, konstrukcji dachu oraz ścian wewnętrznych powinny także odpowiadać stopniowi ognioochronnemu NRO.
 - Klasa odporności ogniowej głównej konstrukcji nośnej - R30. Powinna być utrzymana dla elementów istniejących i remontowanych.
 - Membrana MEHLER VALMEX FR 650-2 HTL, przestrzeń pomiędzy membranami wypełniona spręż. powietrzem 0,3 kPa; kolor membrany zewn. RAL 6018, kolor membrany wewn. RAL 1015; waga 650 g/m²; wytrzymałość na rozzerwanie min. 2700 N/5 cm; wytrzymałość na rozdarcie nie mniej niż 270 N; wymagany stopień ognioochrony NRO (nie rozprzestrzeniający ognia).

SCHEMAT OGÓLNY:

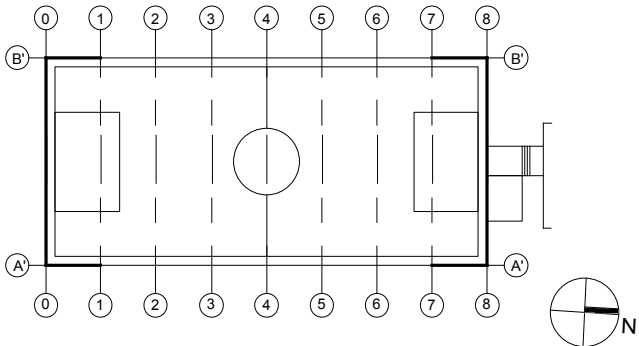

UWAGI OGÓLNE I ZALECENIA:

- | NR | OPIS |
|----|---|
| 1. | Roboty budowlane należy wykonywać zgodnie z zasadami wiedzy technicznej i sztuką budowlaną oraz zgodnie z zaleceniami Instytutu Techniki Budowlanej pt. "Warunki Techniczne Wykonania i Odbioru Robót Budowlano-Montażowych". |
| 2. | Wszystkie materiały budowlane, rozwiązania techniczne i urządzenia przyjęte na podstawie niniejszego projektu powinny odpowiadać normom technicznym, zasadom bezpieczeństwa i posiadać odpowiednie atesty i aprobaty. |
| 3. | Wszystkie rozwiązania techniczne związane z określoną technologią należy wykonać dokładnie wg wytycznych i zaleceń producenta. |
| 4. | Uwagi i opisy zamieszczane w części rysunkowej projektu stanowią integralną część niniejszego opracowania. |
| 5. | Ze względu na charakter inwestycji wymiary, otwory i rzędne należy sprawdzić na budowie, a w przypadku wystąpienia różnic projektowany układ należy dostosować do stanu istniejącego. |
| 6. | Wszystkie wymiary i rzędne należy sprawdzić na budowie, a zaistniałe niezgodności powiędzy projektem budowlanym / wykonawczym a stanem istniejącym należy wyjaśnić z głównym projektantem i projektantami branżowymi. |
| 7. | Projekty branżowe należy rozpatrywać łącznie z pozostałymi branżami. Całość stanowi nierozłączne opracowanie wielobranżowe. |
| 8. | Opracowanie projektów warsztatowych (m.in. membrany i jej mocowania, fasady, nawierzchni sportowej) leży po stronie Wykonawcy robót budowlanych. |
| 9. | Przywołane nazwy producentów / systemów służy określeniu jakości i parametrów technicznych wyrobów. Dopuszcza się stosowanie wyrobów równoważnych. Obowiązek udowodnienia równoważności należy do Wykonawcy. |

INWESTOR	Gmina Wrocław - Młodzieżowe Centrum Sportu Wrocław, al. I. J. Paderewskiego 35, 51-612 Wrocław
	tel. +48 71 733 40 60 e-mail: sekretariat@mcs.wroc.pl www.mcs.wroc.pl
JEDNOSTKA PROJEKTOWA:	Lighthouse Architekci Adrian Sycz ul. Czarnieckiego 14/2, 53-651 Wrocław
	tel. + 48 603 356 817 e-mail: biuro@lharchitekci.pl www.lharchitekci.pl

INWESTYCJA:		Remont hali sportowej z boiskiem	
ADRES INWESTYCJI:		ul. Na Niskich Łąkach 8 50-422 WROCŁAW NR. DZ.11, AM-12, OBRĘB: POŁUDNIE	
	IMIĘ NAZWISKO	NR UPR.	PODPIS
PROJEKTANT:	MGR. INŻ. ARCH. ADRIAN SYCZ	68/DSOKK/2011	
SPRAWDZAJĄCY:			
TEMAT RYSUNKU:	DETAL 04 - DETAL MOCOWANIA MEMBRANY DO ŚCIANY SZCZYTOWEJ		PROJEKT WYKONAWCZY BRANŻA ARCHITEKTURA
SKALA:	1:5	DATA:	05 / 2017
NR. ARK.:		A-08 REWIZJA	