


SPIS ELEMENTÓW DETALU:

*EL.01 - ISTN. PŁATEW DREWNIANA 160x300mm
EL.02 - REMONT (WYMIANA) BELKI OKAPOWEJ 300x160mm KL. GL 28

REMONT (WYMIANA) FASADY ALUM. Z WYPEŁN. Z POLIWĘGLANU:
EL.03 - PROFIL FASADY ALUPROF MB-SR50 CASEMENT
EL.04 - NAWIEWNIK RENSON AR 75
EL.05 - WYPEŁNIENIE RAMY - POLIWĘGLAN KOMOROWY

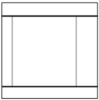

PODZIAŁ PŁYTEK STRUKTURALNYCH
PARADYŻ, SEMIR, KOLOR: GRAFIT
PŁYTKA COKOŁOWA WYM.: 30x8.1cm
STOPNICA PROSTA Z KAPINOSEM WYM.: 30x33cm


* - ELEMENTY ISTNIEJĄCE

RYS. REWIZJA A-07 -
analogia

DETAL a-a
SKALA 1:5

1. Elementy konstrukcyjne i mocowania wg projektu konstrukcji.
2. Elementy drewniane należy zabezpieczyć środkiem przeciw korozji biologicznej (grzyby, pleśń, owady) i ogniochronnej do stopnia NRO - np. środkiem prod. Fobos. Pozostałe proponowane do wymiany elementy budowlane w zakresie głównej konstrukcji nośnej, konstrukcji dachu oraz ścian wewnętrznych powinny także odpowiadać stopniowi ogniochronnemu NRO.
3. Klasa odporności ogniowej głównej konstrukcji nośnej - R30. Powinna być utrzymana dla elementów istniejących i remontowanych.
4. KOLOR PROFILI ALUM. 9006
5. OKUCIA I ODBIĄCZACZE W KOMPLECIE, W KOLORZE PROFILI ALUM.
6. WSPÓŁCZ. U DLA POLIWĘGLANU U=1,1 W/(M²·K)

SCHEMAT OGÓLNY:

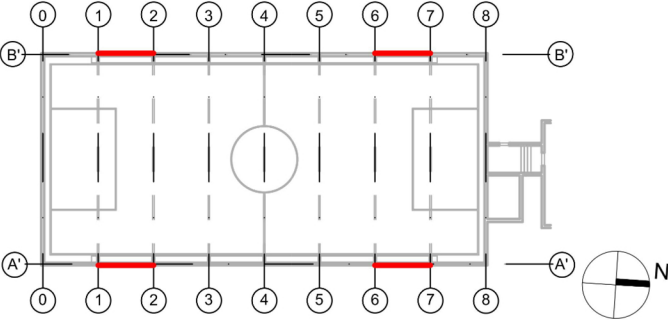

UWAGI OGÓLNE I ZALECENIA:

- | NR | OPIS |
|----|--|
| 1. | Roboty budowlane należy wykonywać zgodnie z zasadami wiedzy technicznej i sztuką budowlaną, oraz zgodnie z zaleceniami Instytutu Techniki Budowlanej pt. "Warunki Techniczne Wykonania i Odbioru Robót Budowlano-Montażowych". |
| 2. | Wszystkie materiały budowlane, rozwiązania techniczne i urządzenia przyjęte na podstawie niniejszego projektu powinny odpowiadać normom technicznym, zasadom bezpieczeństwa i posiadać odpowiednie atesty i aprobaty. |
| 3. | Wszystkie rozwiązania techniczne związane z określoną technologią należy wykonać dokładnie wg wytycznych i zaleceń producenta. |
| 4. | Uwagi i opisy zamieszczane w części rysunkowej projektu stanowią integralną część niniejszego opracowania. |
| 5. | Ze względu na charakter inwestycji wymiary, otwory i rzedne należy sprawdzić na budowie, a w przypadku wystąpienia różnic projektowany układ należy dostosować do stanu istniejącego. |
| 6. | Wszystkie wymiary i rzedne należy sprawdzić na budowie, a zaistniałe niezgodności pomiędzy projektem budowlanym / wykonawczym a stanem istniejącym należy wyjaśnić z głównym projektantem i projektantami branżowymi. |
| 7. | Projekty branżowe należy rozpatrywać łącznie z pozostałymi branżami. Całość stanowi nierozłączne opracowanie wielobranżowe. |
| 8. | Opracowanie projektów warsztatowych (m.in. membrany i jej mocowania, fasady, nawierzchni sportowej) leży po stronie Wykonawcy robót budowlanych. |
| 9. | Przywołane nazwy producentów / systemów służy określeniu jakości i parametrów technicznych wyrobów. Dopuszcza się stosowanie wyrobów równoważnych. Obowiązek udowodnienia równoważności należy do Wykonawcy. |

INWESTOR: **Gmina Wrocław - Młodzieżowe Centrum Sportu**
Wrocław, al. I. J. Paderewskiego 35,
51-612 Wrocław



tel. +48 71 733 40 60
e-mail: sekretariat@mcs.wroc.pl
www.mcs.wroc.pl

JEDNOSTKA PROJEKTOWA: **Lighthouse Architekci**
Adrian Sycz
ul. Czarnieckiego 14/2, 53-651 Wrocław



tel. + 48 603 356 817
e-mail: biuro@lharchitekci.pl
www.lharchitekci.pl


INWESTYCJA: **Remont hali sportowej z boiskiem**

ADRES INWESTYCJI: **ul. Na Niskich Łąkach 8**
50-422 WROCŁAW
NR. DZ. 11, AM-12, OBRĘB: POŁUDNIE


	IMIĘ NAZWISKO	NR UPR.	PODPIS
PROJEKTANT:	MGR. INŻ. ARCH. ADRIAN SYCZ	68/DSOKK/2011	
SPRAWDZAJĄCY:			

TEMAT RYSUNKU:	DETAL 08 - DETAL FASADY NIEOTWIERALNEJ	PROJEKT WYKONAWCZY BRANŻA: ARCHITEKTURA
----------------	--	--

SKALA: 1:5/1:25 DATA: 10 / 2015
05 / 2017 NR. ARK.: **A-12**
REWIZJA

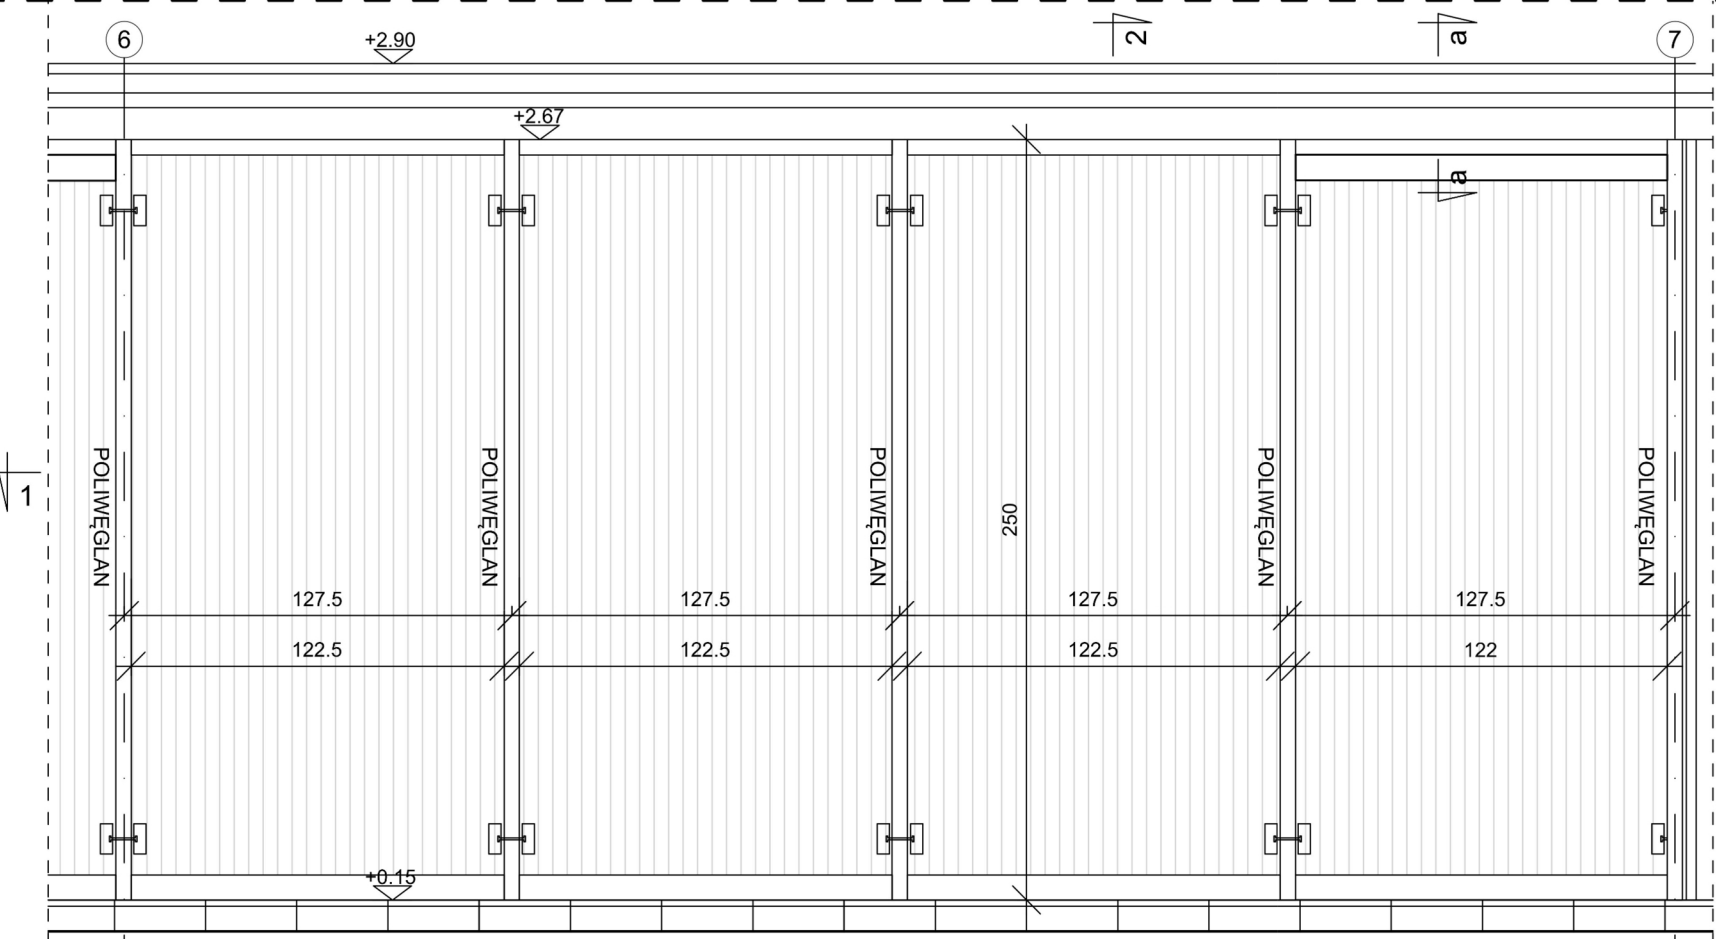

WIDOK NA FASADĘ ZE SKRZYDŁAMI NIEPRZESUWNymi
SKALA 1:5

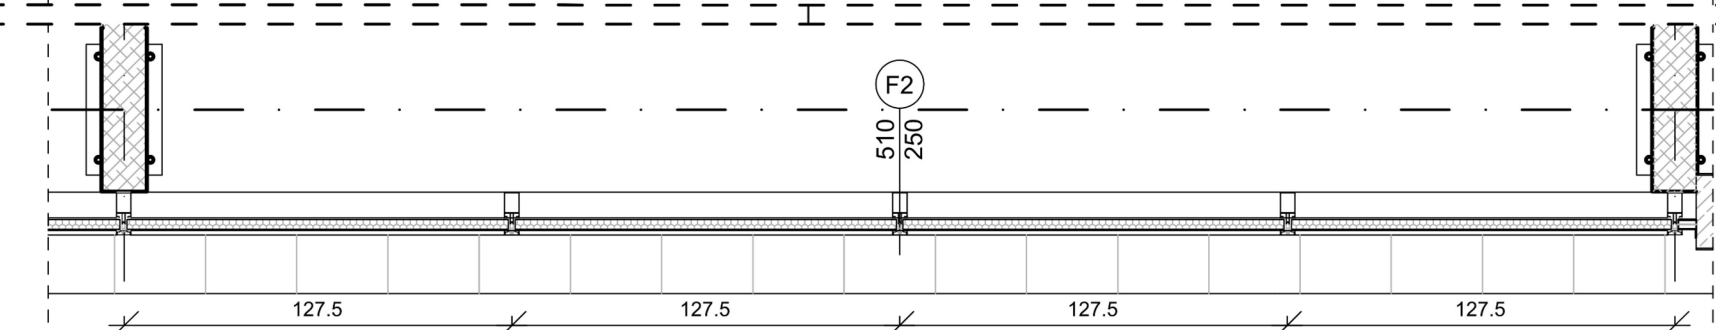

PRZEKRÓJ 1-1
SKALA 1:25

PRZEKRÓJ
2-2
SKALA 1:25