


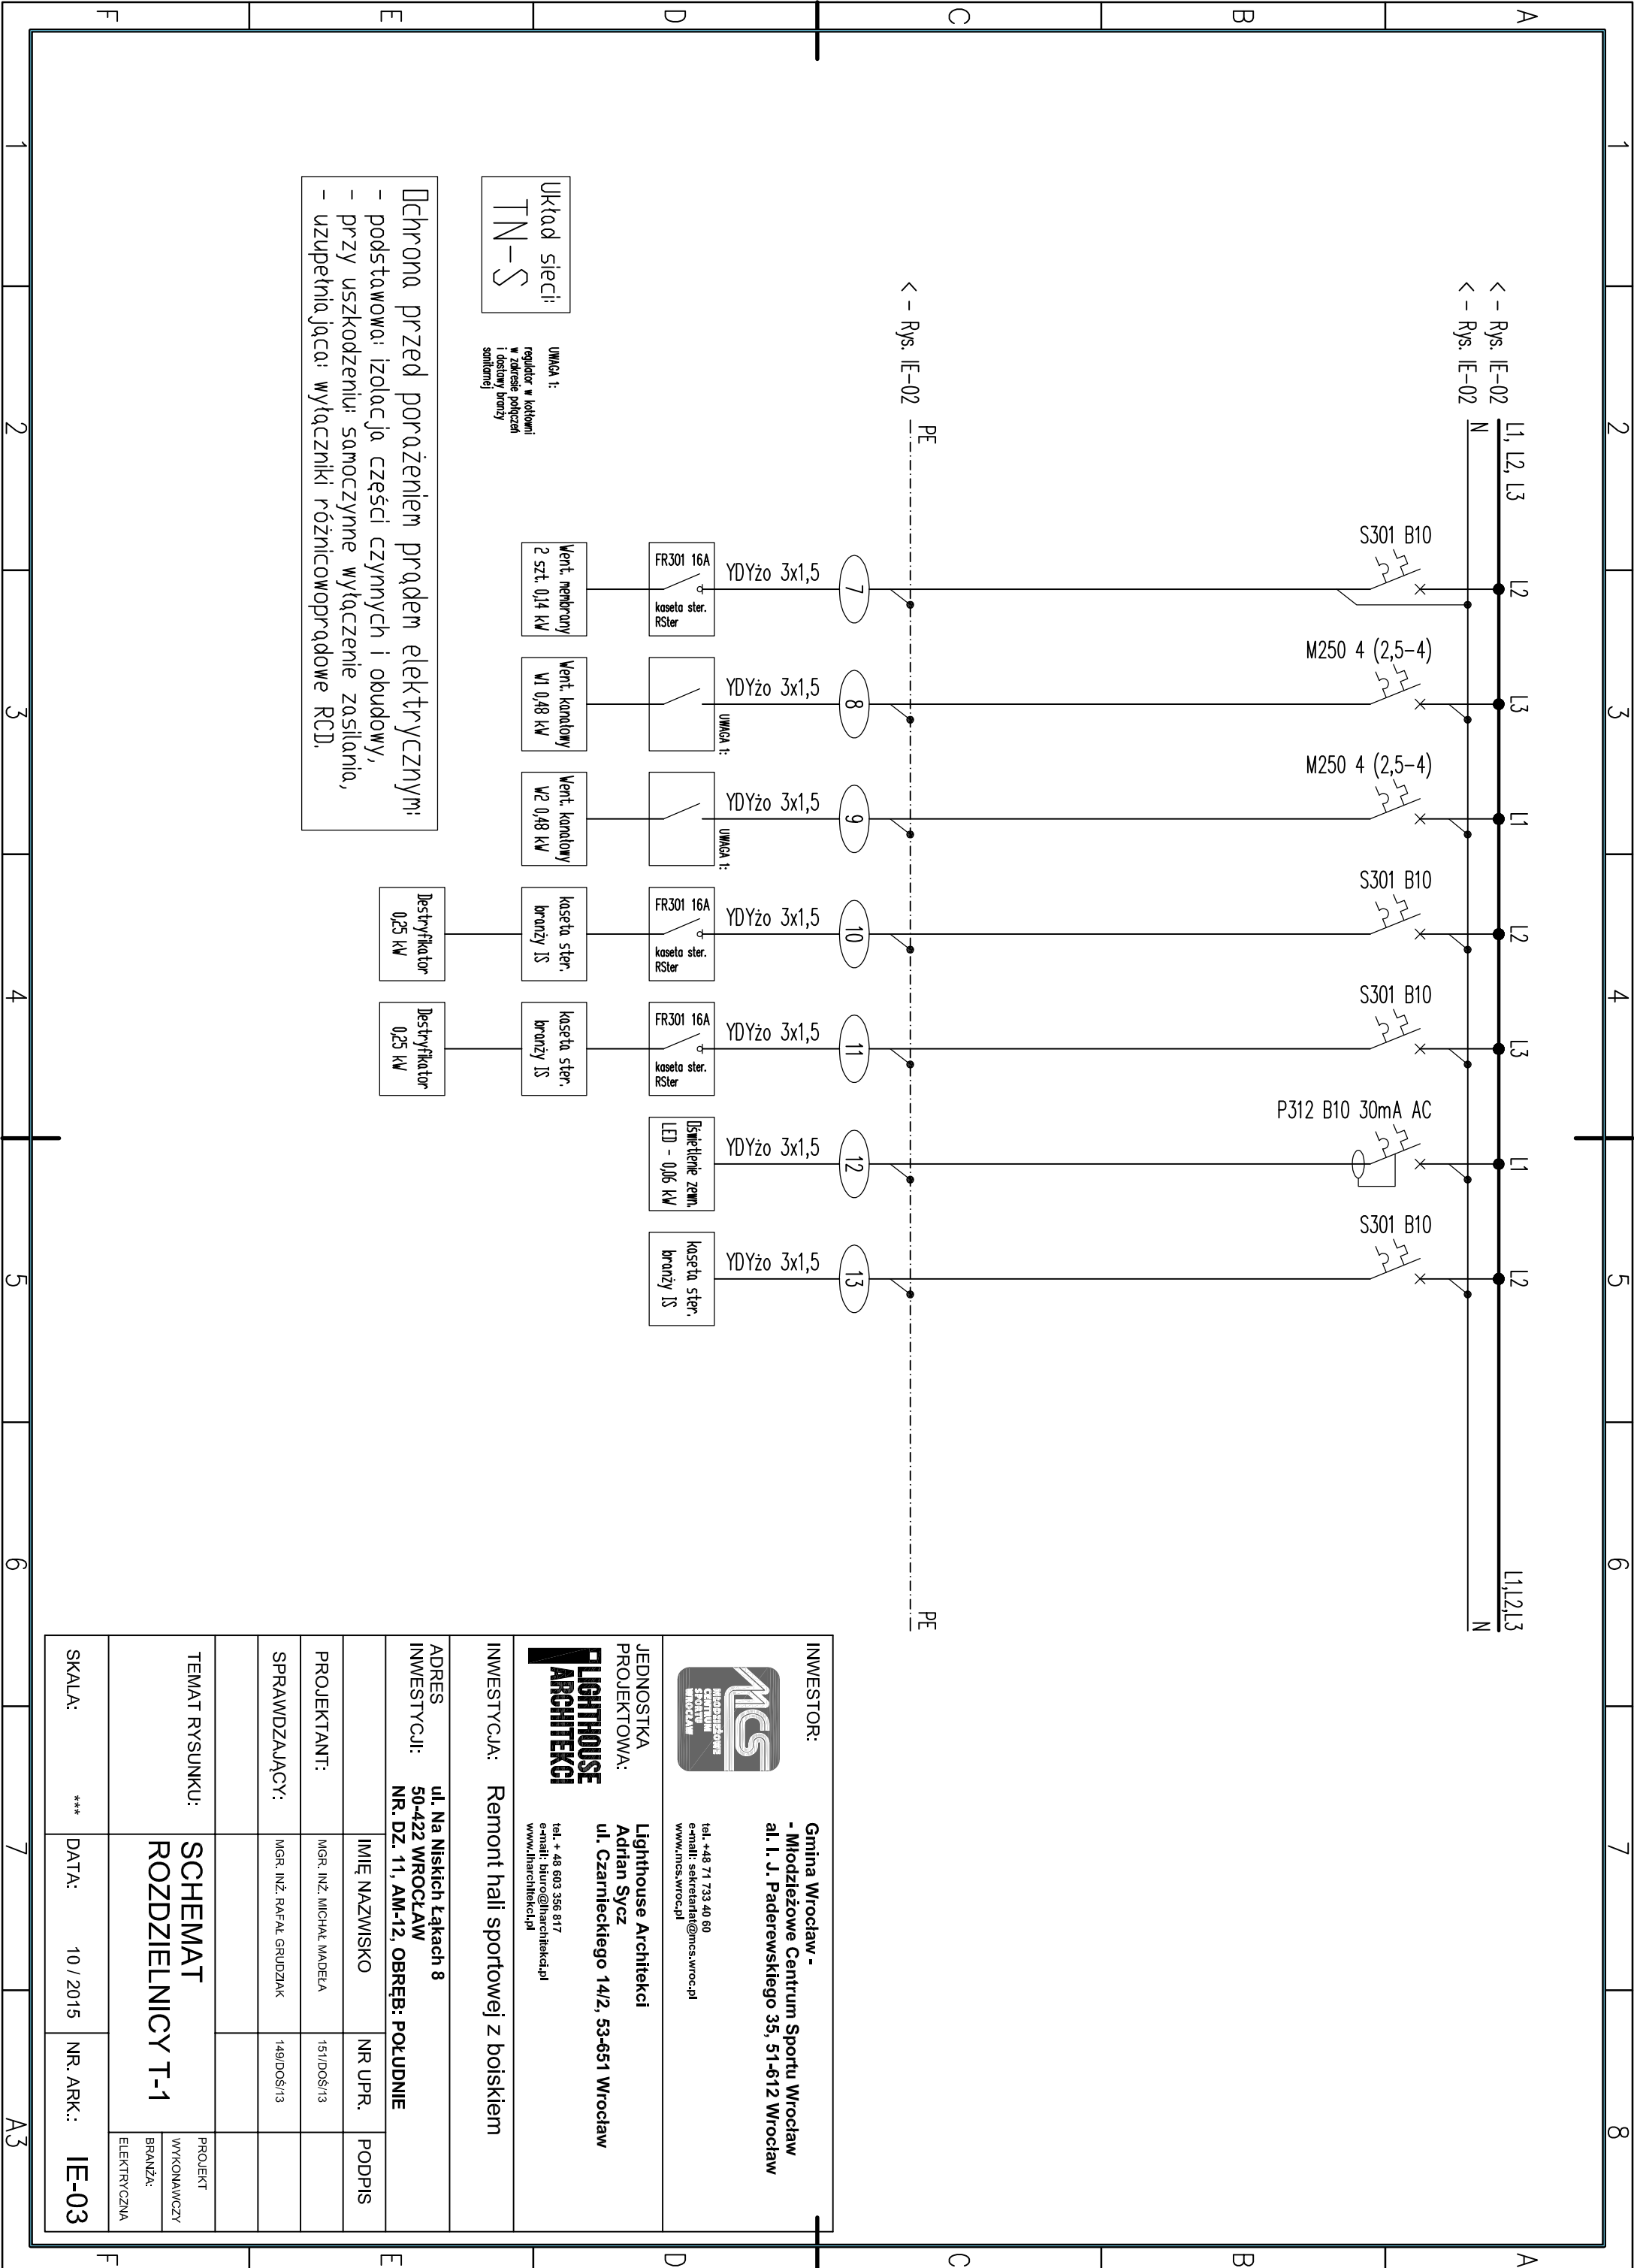

Ochrona przed porażeniem prądem elektrycznym:

- podstawowa: izolacja części czynnych i obudowy,
- przy uszkodzeniu: samoczynne wyłączenie zasilania,
- uzupełniająca: wyłączniki różnicowoprądowe RCD.

Układ sieci:
TN-S

UMGA i:
regulator w kotłowni
w zakresie połączeń
i dostawy brzozy
sonicznej

INWESTOR:				Gmina Wrocław - - Młodzieżowe Centrum Sportu Wrocław al. J. J. Paderewskiego 35, 51-612 Wrocław			
JEDNOSTKA PROJEKTOWA:				Lighthouse Architektki Adrian Sycz ul. Czarnieckiego 14/2, 53-651 Wrocław			
INWESTYCJA:				Remont hali sportowej z boiskiem			
ADRES				ul. Na Niskich Łąkach 8			
INWESTYCIJ:				50-422 WROCLAW NR. DZ. 11, AM-12, OBRĘB: POŁUDNIE			
		IMIĘ NAZWISKO	NR UPR.	PODPIS			
PROJEKTANT:		MGR. INŻ. MICHAŁ MADEJA	15/ID08/13				
SPRAWDZAJĄCY:		MGR. INŻ. RAFAŁ GRUDZIAK	149/ID08/13				
TEMAT RYSUNKU:		SCHEMAT ROZDZIELNICY T-1		PROJEKT WYKONAWCZY BRANŻA: ELEKTRYCZNA			
SKALA:		***	DATA:	10 / 2015	NR. ARK.:	IE-03	